


ZESTAWIENIE POWIERZCHNI

| | | |
|---|---|---|
| 01 | PRZEDSIONEK | 5,02m² |
| 02 | TOALETA + NATRYSK | 6,12m² |
| 03 | BIURO Z ANEKSEM | 7,30m² |
| | RAZEM | 18,44m² |

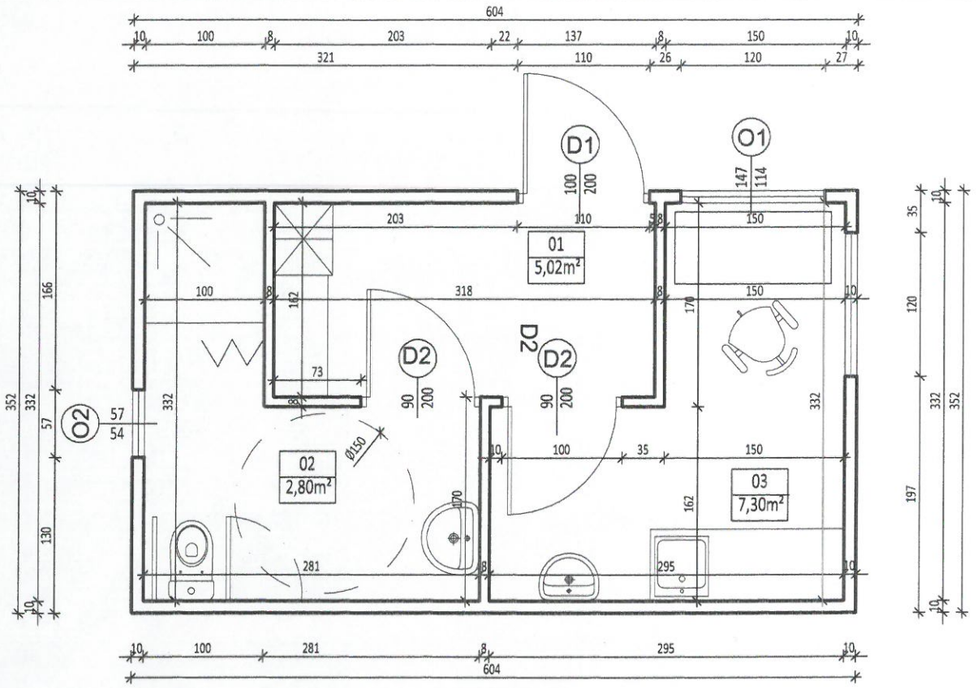


ELEWACJA TYLNA - SKALA 1:100




ELEWACJA BOCZNA - SKALA 1:100

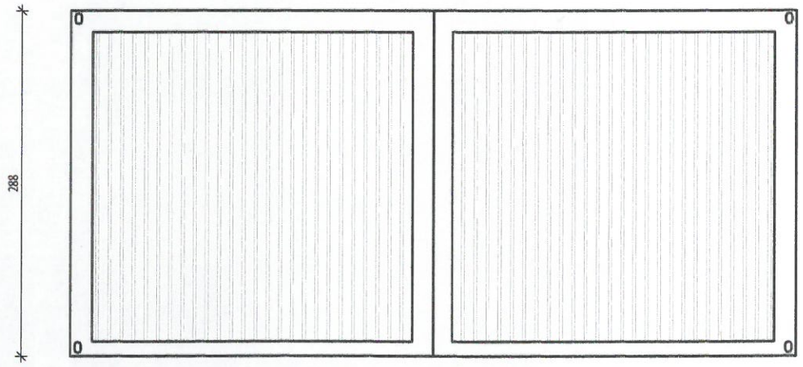


ELEWACJA FRONTOWA - SKALA 1:100

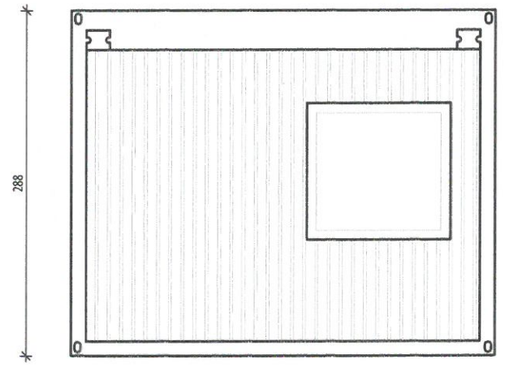


ELEWACJA BOCZNA - SKALA 1:100

STAROSTWO POWIATOWE
w KOLNIE
18-500 Kolno, ul. 11 Listopada 1

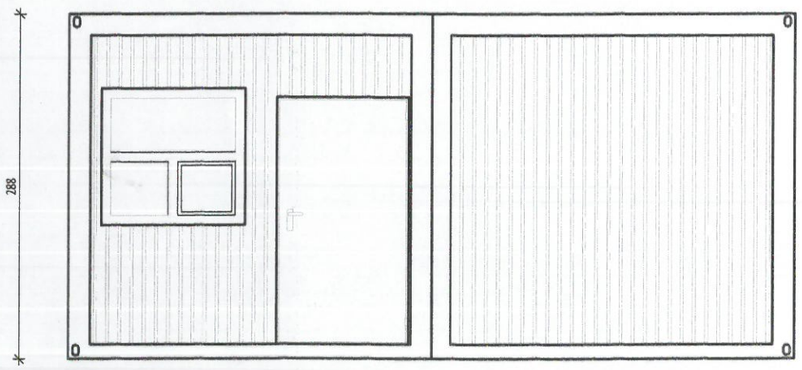PRZEDSIĘBIORSTWO INZYNIERYJNO-USŁUGOWE I **NŻYNIERIA PRO-EKO SP. Z O.O.**
UL. STRAŻACKA 37 43-382 BIELSKO-BIAŁA www.inzynieria-pro-eko.pl tel. 531 48 44 04

| | | |
|---|---|---|
| TEMAT: | **PROJEKT BUDOWLANY**<br>**BUDOWA MIĘDZYGMINNEGO PUNKT SELEKTYWNEGO ZBIERANIA ODPADÓW KOMUNALNYCH (PSZOK) NA TERENIE MIASTA KOLNO WRAZ Z NIEZBĘDNĄ INFRASTRUKTURĄ TECHNICZNĄ.** | INŻYNIERIA PRO-EKO |
| INWESTOR: | **MIASTO KOLNO**<br>ul. WOJSKA POLSKIEGO 20, 18-500 KOLNO | |
| ADRES: | **Działki o nr geod.: 306/2, 307/1 i 307/4 – położonych w Kolnie, m. Kolno.** | data 09.2016 |
| OBIEKT: | **PROJEKT TYPOEWGO KONTENERA SOCJALNEGO** | skala 1:100 |
| TEMAT RYSUNKU: | **RZUTY, ELEWACJE** | stadium PB |
| PROJEKTANT: | mgr inż. arch. MARCIN JAGIEŁŁO<br>nr upr.: 3/11/SLOKK; SL-1520 | branża ARCH |
| SPRAWDZAJĄCY: | mgr inż.arch.WOJCIECH MAMICA<br>nr upr.: 38/03/SLOKK/II; SL-0988 | rys.nr KONTENER-01 |

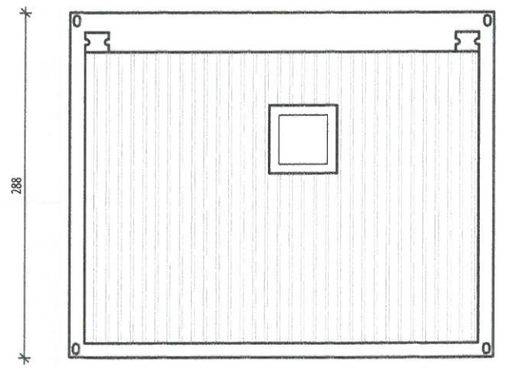WSZELKIE PRAWA ZASTRZEŻONE