


Widok bramy od strony ul. Marii Konopnickiej
skala 1:20

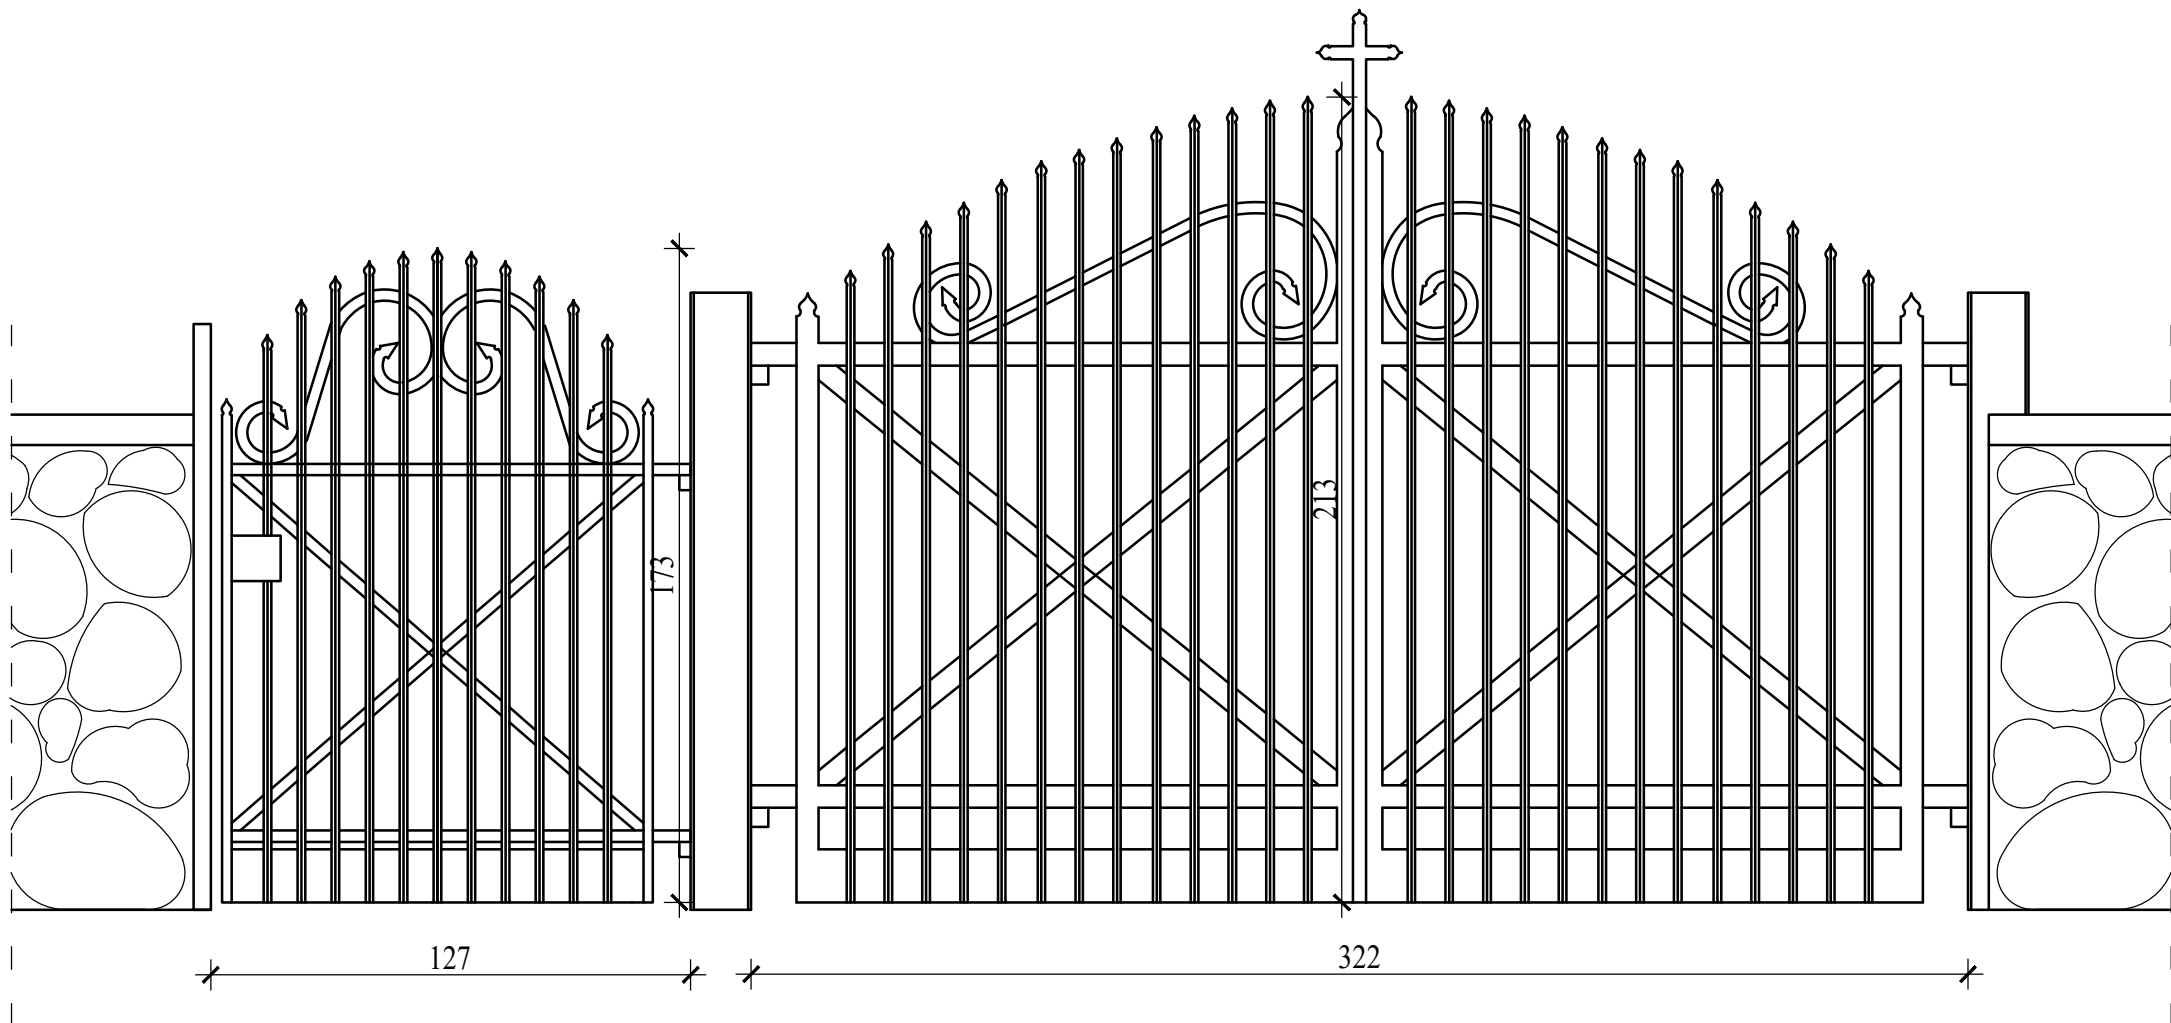

INWESTOR: Miasto Kolno 18-500 Kolno, ul. Wojska Polskiego 20			DATA: 23.11.2023
Roboty Ogólnobudowlane Konserwacja Zabytków Andrzej J. Wszeborowski Al. Piłsudskiego 82, 18-400 Łomża			
TEMAT: PROJEKT BUDOWLANY Remont zabytkowego kamiennego muru cmentarza komunalnego w Kolnie przy ul. Sobieskiego oraz znajdującego się na jego terenie pomnika poległych żołnierzy pod Lemanem			NR RYS.: 7
TYTUŁ RYSUNKU: Widok bramy od strony ul. Marii Konopnickiej			SKALA: 1:20
OPRACOWAŁ:	mgr inż. Żaneta Walendziak	Nr upr: PDL/0030/OWOK/15 PDL/BO/0125/15	PODPIS:
OPRACOWAŁ:	mgr inż. Andrzej J. Wszeborowski	Nr upr: SUW -63/85 ZNL-409/1/05 PDL/BO/1715/01	PODPIS:
PROJEKTANT:	mgr inż. arch Anna Korowicka-Ciborowska	Nr upr: BI/354/89 PD-0115	PODPIS: