


cmentarz

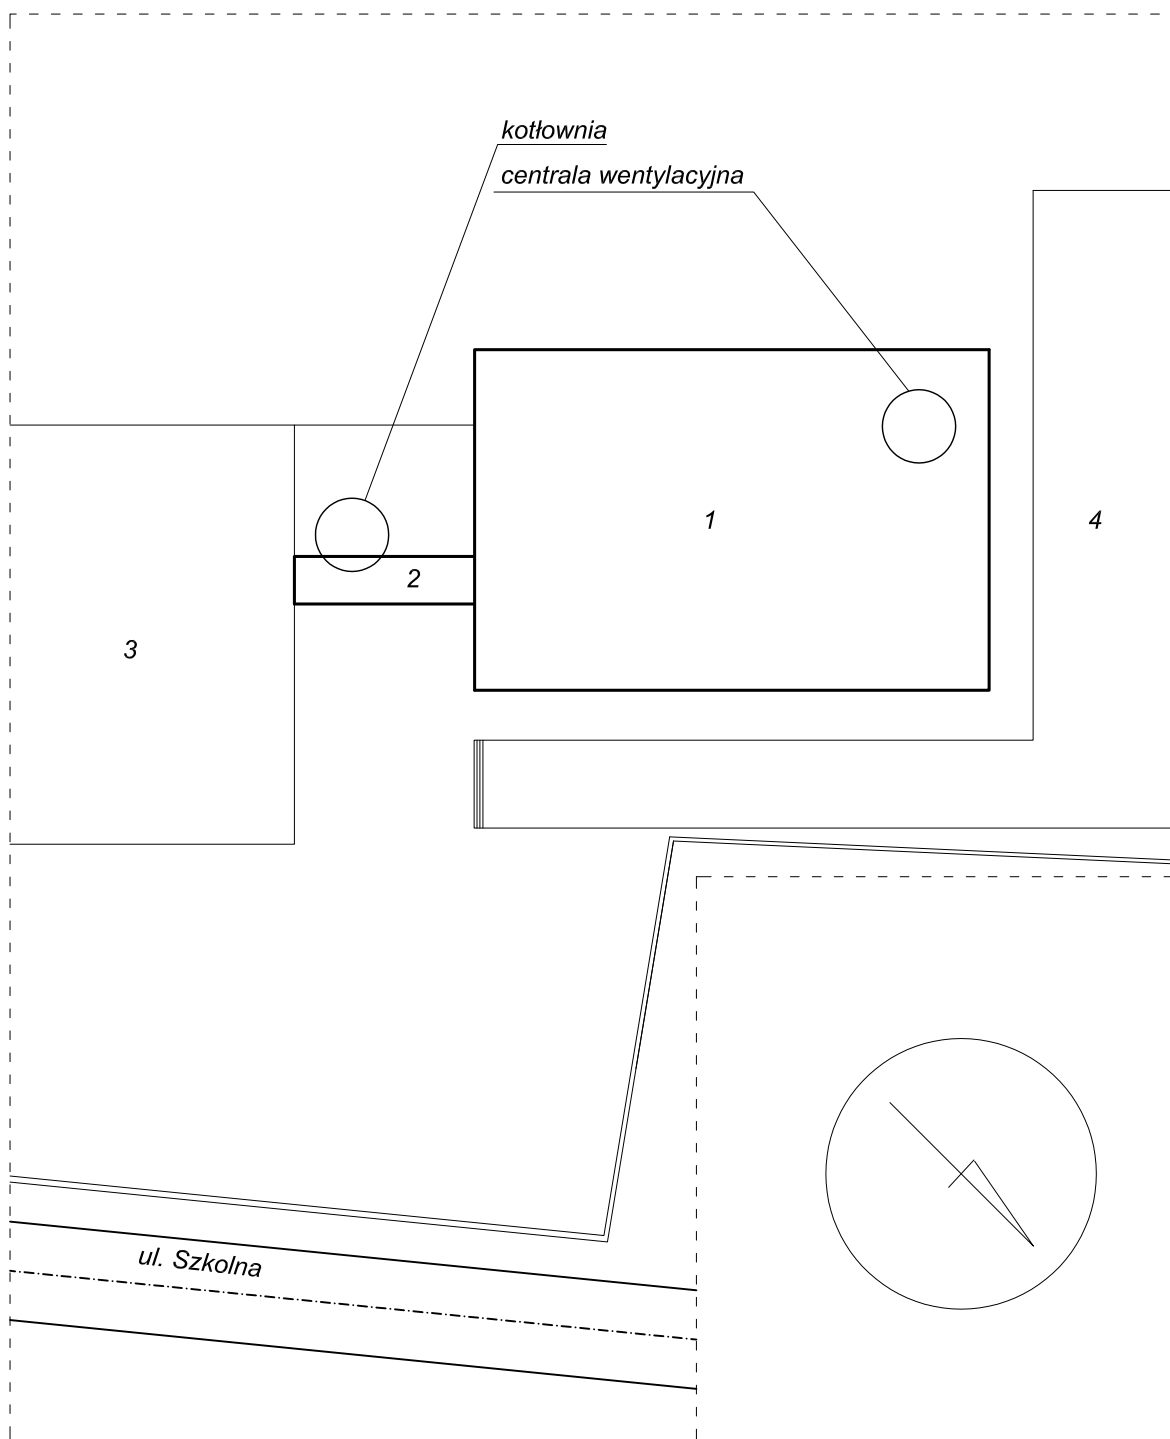

- 1 - sala gimnastyczna
- 2 - korytarz
- 3 - budynek szkoły
- 4 - boisko

"RING" Dawid Bujwicki

18-106 Niewodnica Kościelna
ul. Miętowa 5

Projektant:

mgr inż. Sławomir Majewski
PDL/0115/P00S/08

Data:

07.07.2009r.

Investor:

Urząd Miasta Kolno

Stadium:

Projekt
techniczny

Zadanie:

Modernizacja sali gimnastycznej w Szkole
Podstawowej nr. 2 przy ul. Szkolnej 8 w Kolnie.
Plan sytuacyjny

Branża:

sanitarna

Skala:

1:500

Obiekt: Szkoła Podstawowa nr 2
przy ul. Szkolnej 8 w Kolnie

Tytuł rysunku:

Plan sytuacyjny

Nr rysunku:

1