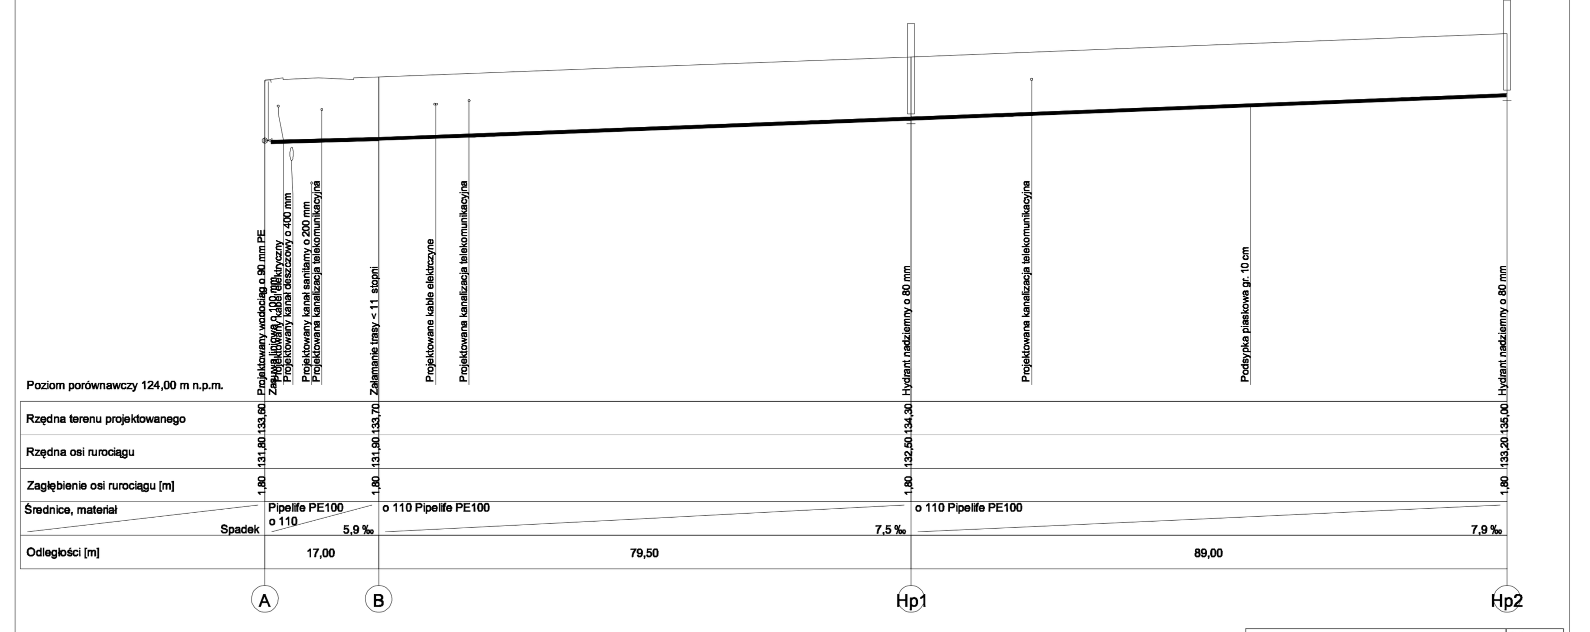

OBIEKT	WODOCIĄG ROZDZIELCZY KOLNO, UL. 6KD-D - I ETAP		RYS. 10
NAZWA RYS.	PROFIL PODŁUŻNY		SKALA 1 : 100/500
STADIUM P.B.		BRANŻA SANITARNA	DATA 01.2008 r.
OPRACOWAŁ:	mgr inż. Krzysztof Duda LOM - 42		
SPRAWDZIŁ:	mgr inż. Wiesław Gliński LOM - 81		