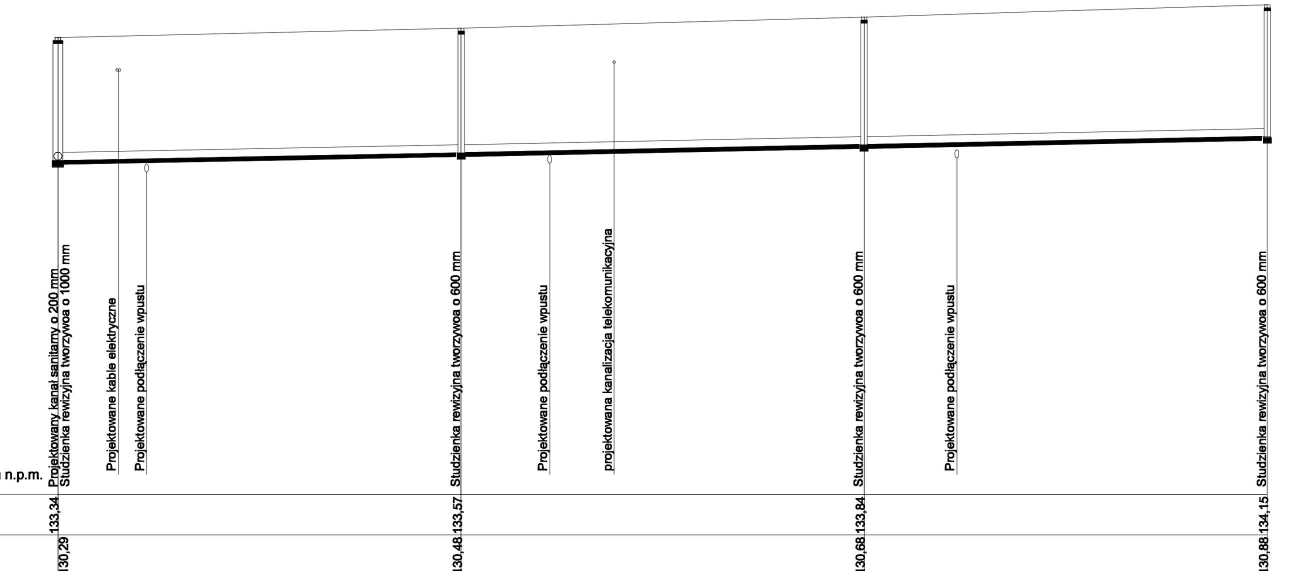

Poziom porównawczy 122,00 m n.p.m.

	Sp		S1		S2		S3
Rzędna terenu projektowanego	133,34		133,57		133,84		134,15
Rzędna dna kanału	130,29		130,48		130,68		130,88
Zagłębienie dna kanału			3,09		3,16		3,27
Średnice, materiał		o 200 Pipelife PVC-U		o 200 Pipelife PVC-U		o 200 Pipelife PVC-U	
Spadek		3,8 ‰		4,0 ‰		4,0 ‰	
Odległości [m]		50,00		50,00		50,00	

OBIEKT	KANALIZACJA SANITARNA KOLNO, UL. 4KD-D - I ETAP	RYS. 11
NAZWA RYS.	PROFIL PODŁUŻNY	SKALA 1 : 100/500
STADIUM P.B.	BRANŻA SANITARNA	DATA 01.2008 r.
OPRACOWAŁ:	mgr inż. Krzysztof Duda LOM - 42	
SPRAWDZIŁ:	mgr inż. Wiesław Gliński LOM - 81	