MAPA DO CELÓW PROJEKTOWYCH
SYTUACYJNO - WYSOKOŚCIOWA
skala 1:500

Miasto Kolno
ul. Wojska Polskiego
pow. kolneński

wykonał:
geodeta uprawniony
mgr inż. Tadeusz Kmieć
Nr upr. zawod.: 6874

Nr rob. 131/2007
Mapa aktualna na dzień 03.12.2007

Nr arkusza map 234,3231(41) , 1443 , 1444

Uwagi:

Mapa niniejsza wykonana na podstawie mapy zasadniczej w skali 1:500 oraz pomiaru uzupełniającego w terenie wykonanego przez geodetę uprawnionego mgr inż Tadeusza Kmieć w grudniu 2007 r.

UWAGA:
Nie wyklucza się istnienia w terenie innych przewodów, o których brak informacji wynika z zasobów historycznych lub nieodpowiednią przerębę zgłoszenia do inwentaryzacji.
Ustalenie innego przebiegu jest logicznie
- Dziś. 140 z 2005 r., poz. 1227)

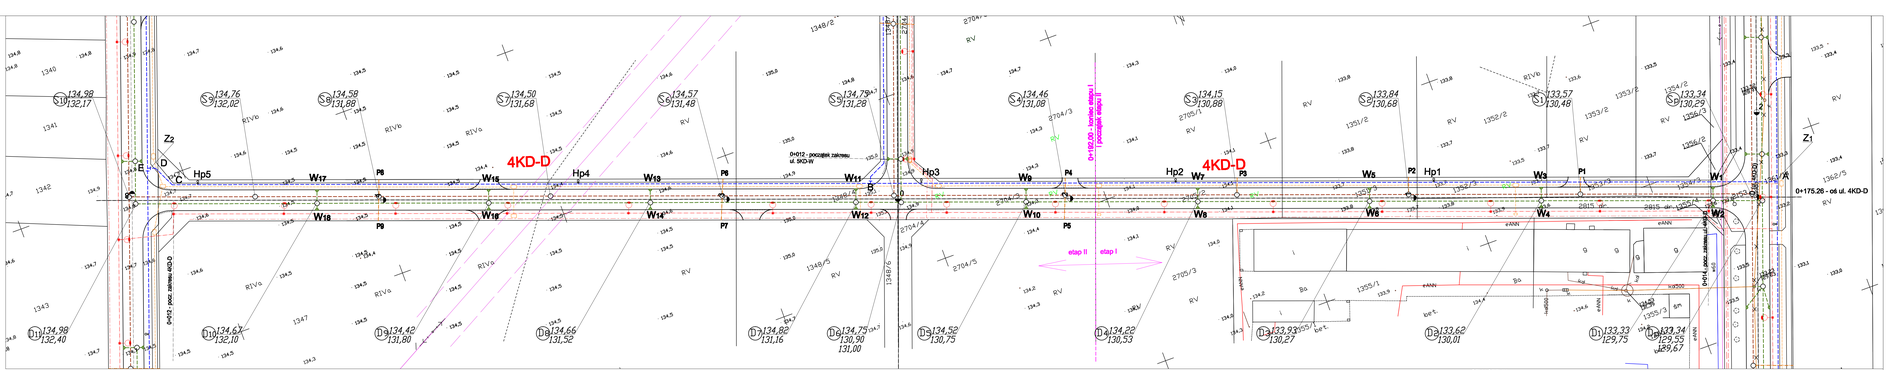

OZNACZENIA:

- projektowana jezdnia
- projektowane chodniki
- nam projektowanych dróg i ścieżek rowery
- projektowana linia kablowa nn zewnętrzna teren
- projektowana linia kablowa tak
- projektowana linia kablowa kan
- projektowany słup oświetleniowy z wysięgnikiem oświetleniowym na wysięgniku
- kablowa linia kablowa nn i oświetlenia teren
- istniejąca kanalizacja deszczowa
- kablowa kanalizacja sanitarna
- istniejący wodociąg
- istniejący kabel telefoniczny
- projektowana kanalizacja deszczowa
- projektowana kanalizacja sanitarna
- projektowany wodociąg
- projektowana linia kablowa telekomunikacyjna

NOWOROG Usługi Projektowe – Janusz Nowakowski 18-400 Łomża, ul. Zdrojowa 31			
Obiekt:	Uzbrojenie terenów pod inwestycje		
Adres:	z zakresu produkcji i nowoczesnych usług w Kolnie		
Opracowanie:	Projekt wykonawczy sieci wod.-kan.		
Zakres opracowania:	Plan sytuacyjny - ulica 4KD-D		
Branża:	Imię i nazwisko	Uprawnienia	Data
Projektował:	mgr inż. Janusz Nowakowski	UŁ/1679/PWOK	01.2008r.
Sprawdził:	mgr inż. Krzysztof Dudo	UŁ/w - 42	01.2008r.
Sprawdził:	mgr inż. Wiesław Gliwski	UŁ/w - 81	01.2008r.
Skala:	PW	Rzut: 1:500	Nr opracow.: 8