MAPA DO CELÓW PROJEKTOWYCH

SYTUACYJNO - WYSOKOŚCIOWA

skala 1:500

miasto Kolno
ul. Wojska Polskiego
pow. kolneński

wykonał:
geodeta uprawniony
mgr inż. Tadeusz Kmiel
Nr upr. zawod.: 6874

Nr rob. 131/2007
Mapa aktualna na dzień 03.12.2007

Nr arkusza map 2343231441 , 1443 , 1444

Uwagi:
Mapa niniejsza wykonano na podstawie mapy zasadniczej w skali 1:500 oraz pomiaru uzupełniającego w terenie wykonanego przez geodetę uprawnionego mgr inż Tadeusza Kmiel w grudniu 2007 r.

UWAGA:
Nie wykluczа się istnienia w terenie innych przewodów, o których brak informacji wynika z zasobności historycznych lub niedopełnienia przepisów zgłoszenia do inwentaryzacji.
Ustawa Prawo Geodezyjne i Kartograficzne - Dziś 240 z 2005 r., poz. 2027 ?

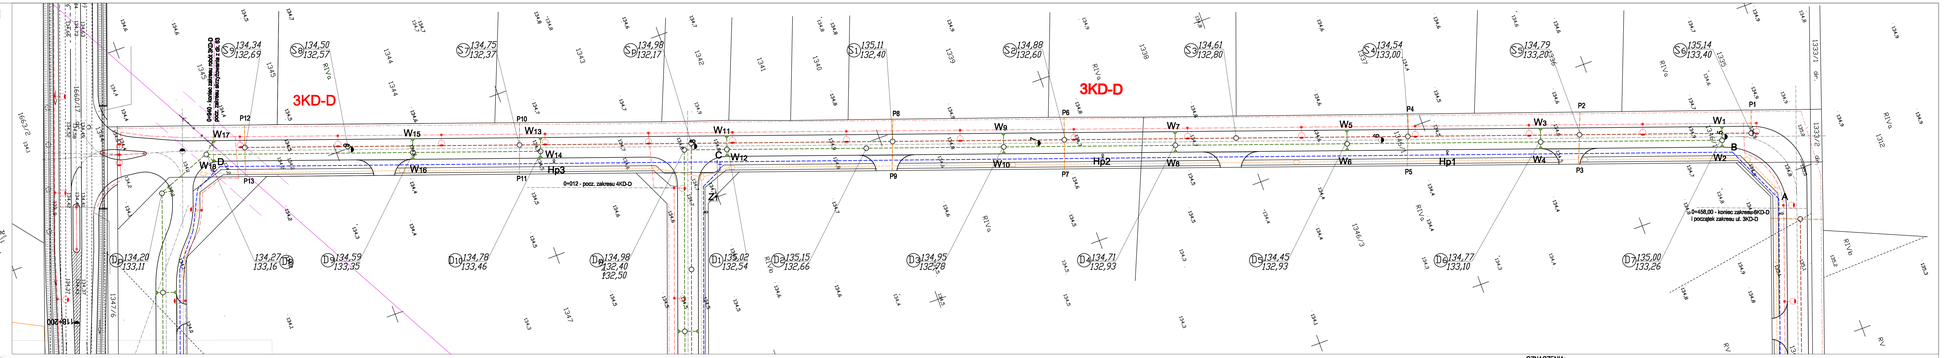

OZNACZENIA:

- projektowana jezdnia
- projektowane chodniki
- osie projektowanych ulic i helisowany
- projektowana linia kalitowa na zasadzenia terenu
- projektowana linia kalitowa łan
- projektowana linia kalitowa łan
- projektowany słup oświetleniowy z wodną sprawą oświetleniową wychowaną na wysięgniku
- istniejąca linia kablowa nn z zasilaniem latarni
- istniejąca kanalizacja deszczowa
- istniejąca kanalizacja sanitarna
- projektowana kanalizacja deszczowa
- projektowana linia kablowa telekomunikacyjna

NOWOROG Usługi Projektowe – Janusz Nowakowski 18-400 Łomża, ul. Zdrojowa 31			
Obiekt:	Uzbrojenie terenów pod inwestycje z zakresu produkcji i nowoczesnych usług w Kolnie		
Branża:	Projekt wykonawczy sieci wod.-kan.		
Nazwa rysunku:	Plan sytuacyjny – ulica 3KD-D		
ZESPÓŁ AUTORSKI			
Projekt:	mgr inż. Janusz Nowakowski	upr. 296/90	01.2008r.
Sprawdził:	mgr inż. Krzysztof Dudo	Łom - 42	01.2008r.
Sprawdził:	mgr inż. Wiesław Gliwa	Łom - 91	01.2008r.
Data: PM	Skala: 1:500	Nr rysunku: 7	