MAPA DO CELÓW PROJEKTOWYCH
SYTUACYJNO - WYSOKOŚCIOWA
skala 1:500

Miasto Kolno
ul. Wojska Polskiego
pow. kolneński

wykonał
projektant
mgr inż. Tadeusz Kmieć
Nr upr. zawod.: 6874

Nr rob. 131/2007
Mapa aktualna na dzień 03.12.2007
Nr arkusza map: 234,323[44] , 1443 , 1444

Uwaga:
Mapa niniejsza wykonana na podstawie mapy zasadniczej w skali 1:500 oraz pomiaru uzupełniającego w terenie wykonanego przez geodetę uprawnionego mgr inż. Tadeusza Kmieć w grudniu 2007 r.

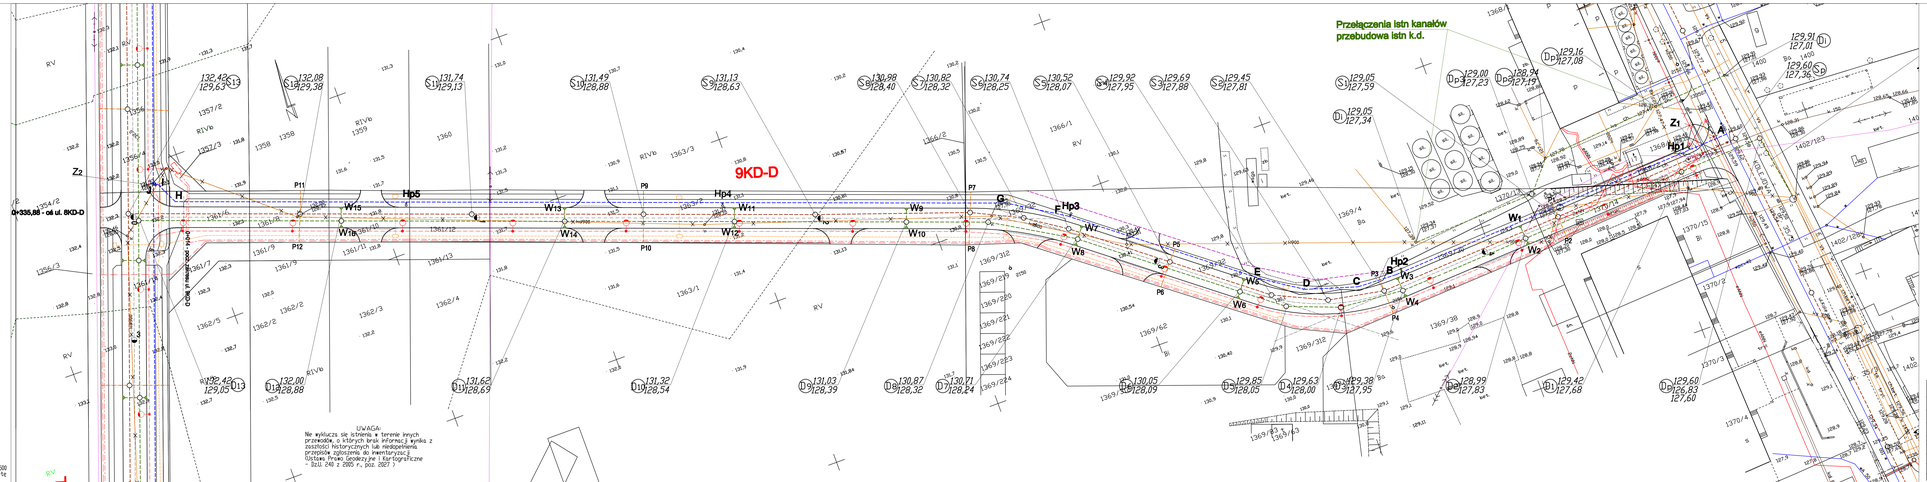

OZNACZENIA:
- projektowane jezdnie
- projektowane chodniki
- osie projektowanych ulic i ratownaty
- projektowana linia kablowa na słowiańska tarasu
- projektowana linia kablowa tam
- projektowana linia kablowa tam
- projektowany słup oświetleniowy z wysięgnikiem oświetleniowym, montowany na wysięgniku,
- istniejąca linia kablowa nn z oświetlenia terenu
- istniejąca kanalizacja deszczowa
- istniejąca kanalizacja sanitarna
- istniejący wodociąg
- istniejący kabel telefoniczny
- projektowana kanalizacja deszczowa
- projektowana kanalizacja sanitarna
- projektowany wodociąg
- projektowana linia kablowa nn oświetleniowa
- istniejąca kanalizacja do likwidacji

NOWOROG Usługi Projektowe – Janusz Nowakowski 18-400 Łomża, ul. Zdrojowa 31				
Temat:	Ustrojenie terenów pod inwestycje z zakresu produkcji i nowoczesnych usług w Kolnie			
Branża:				
Zamówienie:	Projekt wykonczy sieci wod.-kan.			
Skal zawartości:	Plan sytuacyjny – ulica 9KD-D			
	PROJEKT AUTORSKI			
Projekt:	mgr inż. Janusz Nowakowski	upr. nr. 200/Łom/91/U/NO		01.2008r.
Sprawdził:	mgr inż. Krzysztof Duda	upr. nr.		01.2008r.
Sprawdził:	mgr inż. Wiesław Ginert	upr. nr.		01.2008r.
Skala:	1:500			