MAPA DO CELóW PROJEKTOWYCH

SYTUACYJNO – WYSOKOŚCIOWA

skala 1:500

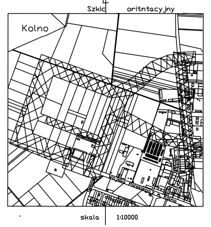
Szkic oritntacyjny
Kolno
skala 1:10000

miasto: Kolno
ul. Wojska Polskiego
pow.: kolneński

wykonał;
geodeta uprawniony
mgr inż. Tadeusz Kmieć
Nr upr. zawod.: 6874

STAROSTWO POWIATOWE W KOLNIE
Powiatowy Ośrodek Dokumentacji Geodezyjnej i Kartograficznej
na całym obszarze
14.03.2008
1659-130107
Z up. STAROSTY
Kolno 14.03.2008

Nr rob. 131/2007
Mapa aktualna na dzień 03.12.2007

Nr arkusza map: 234.323.1441 , 1443 , 1444

Uwaga:

Mapę niniejszą wykonano na postawie mapy zasadniczej w skali 1:500 oraz pomiaru uzupełniającego w terenie wykonanego przez geodetę uprawnionego mgr inż Tadeusza Kmieć w grudniu 2007 r.

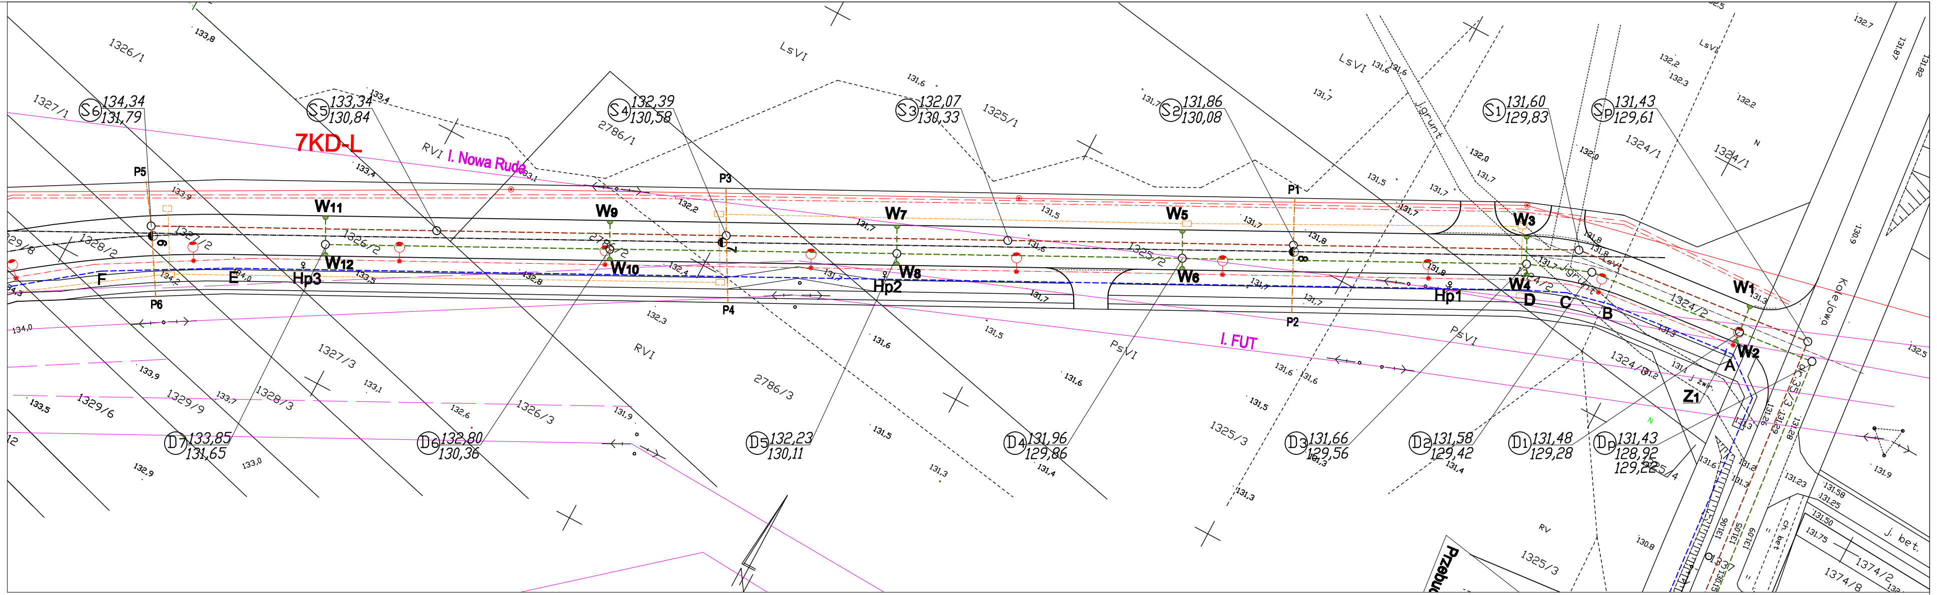
7KD-L
l. Nowa Ruda
l. FUT
S6 134,34 131,79
S5 133,34 130,84
S4 132,39 130,58
S3 132,07 130,33
S2 131,86 130,08
S1 131,60 129,83
S0 131,43 129,61
D7 133,85 131,65
D6 132,80 130,36
D5 132,23 130,11
D4 131,96 129,86
D3 131,66 129,56
D2 131,58 129,42
D1 131,48 129,28
D0 131,43 128,92 129,28
W1
W2
W3
W4
W5
W6
W7
W8
W9
W10
W11
W12
Hp1
Hp2
Hp3
P1
P2
P3
P4
P5
P6
A
B
C
D
E
F
Z1
1326/1
1327/1
1327/3
1328/3
1329/6
1329/9
1326/3
2786/1
2786/3
1325/1
1325/3
1324/1
1324/2
1374/2
1374/8
RV
RVI
LsVI
PsVI
Kolejowa
J. bet.
Przebud

UWAGA:

Nie wyklucza się istnienia w terenie innych przewodów, o których brak informacji wynika z zaszłości historycznych lub niedopełnienia przepisów zgłoszenia do inwentaryzacji
(Ustawa Prawo Geodezyjne i Kartograficzne – Dz.U. 240 z 2005 r., poz. 2027)

OZNACZENIA:

- projektowana jezdnia
- projektowane chodniki
- osie projektowanych ulic i hektometry
- projektowana linia kablowa nn oswietlenia terenu
- projektowana linia kablowa ksn
- projektowana linia kablowa knn
- projektowany słup oświetleniowy z sodową oprawą oświetleniową montowaną na wysięgniku,
- istniejąca linia kablow nn i oswietlenia terenu
- istniejąca kanalizacja deszczowa
- istniejąca kanalizacja saniatrna
- istniejący wodociąg
- istniejący kabel telefoniczny
- projektowana kanalizacja deszczowa
- projektowana kanalizacja saniatrna
- projektowany wodociąg
- projektowana linia kablowa telekomunikacyjna

NOWDROG Usługi Projektowe – Janusz Nowakowski 18–400 Łomża, ul. Zdrojowa 31				
Obiekt: Adres:	Uzbrojenie terenów pod inwestycje z zakresu produkcji i nowoczesnych usług w Kolnie			
Opracowanie:	Projekt wykonawczy sieci wod.–kan.			
Tytuł rysunku:	Plan sytuacyjny – ulica 7KD–L.1			
ZESPÓŁ AUTORSKI				
Branża:	Imię i nazwisko	Nr upr. proj.	Data	Podpis
Drogi	mgr inż. Janusz Nowakowski	UAN.7342–113/92	01.2008r.	
Sanitarna	mgr inż. Krzysztof Duda	LOM– 42	01.2008r.	
Sprawdził	mgr inż. Wiesław Gliński	LOM– 81	01.2008r.	
Faza: PW	Skala: 1:500	Nr rysunku: 3		