


miasto: Kolno
Województwo: Włocławski
wykonanie: 10.05.2017

rob. 131/2007
zpe aktualna na dzień 03.12.2007
arkusza map: 234,323,1441, 1443, 1444

Mapę niniejszą wykonano na podstawie mapy zasiedlonej w skali 1:500 oraz planu uzupełniającego w terenie wykonanego przez geodetę uprawnionego mgr inż. Tadeusza Króć w grudniu 2007 r.

UWAGA:
wyklucaza się jeźnienia w terenie innych
wzodow, i których brak informacji wynika z
ności historycznych lub niedopełnienia
obowiązków zgłoszenia do inwentaryzacji.
Prawo Geodezyjne i Kartograficzne
11 240 z 2005 r., poz. 2027)

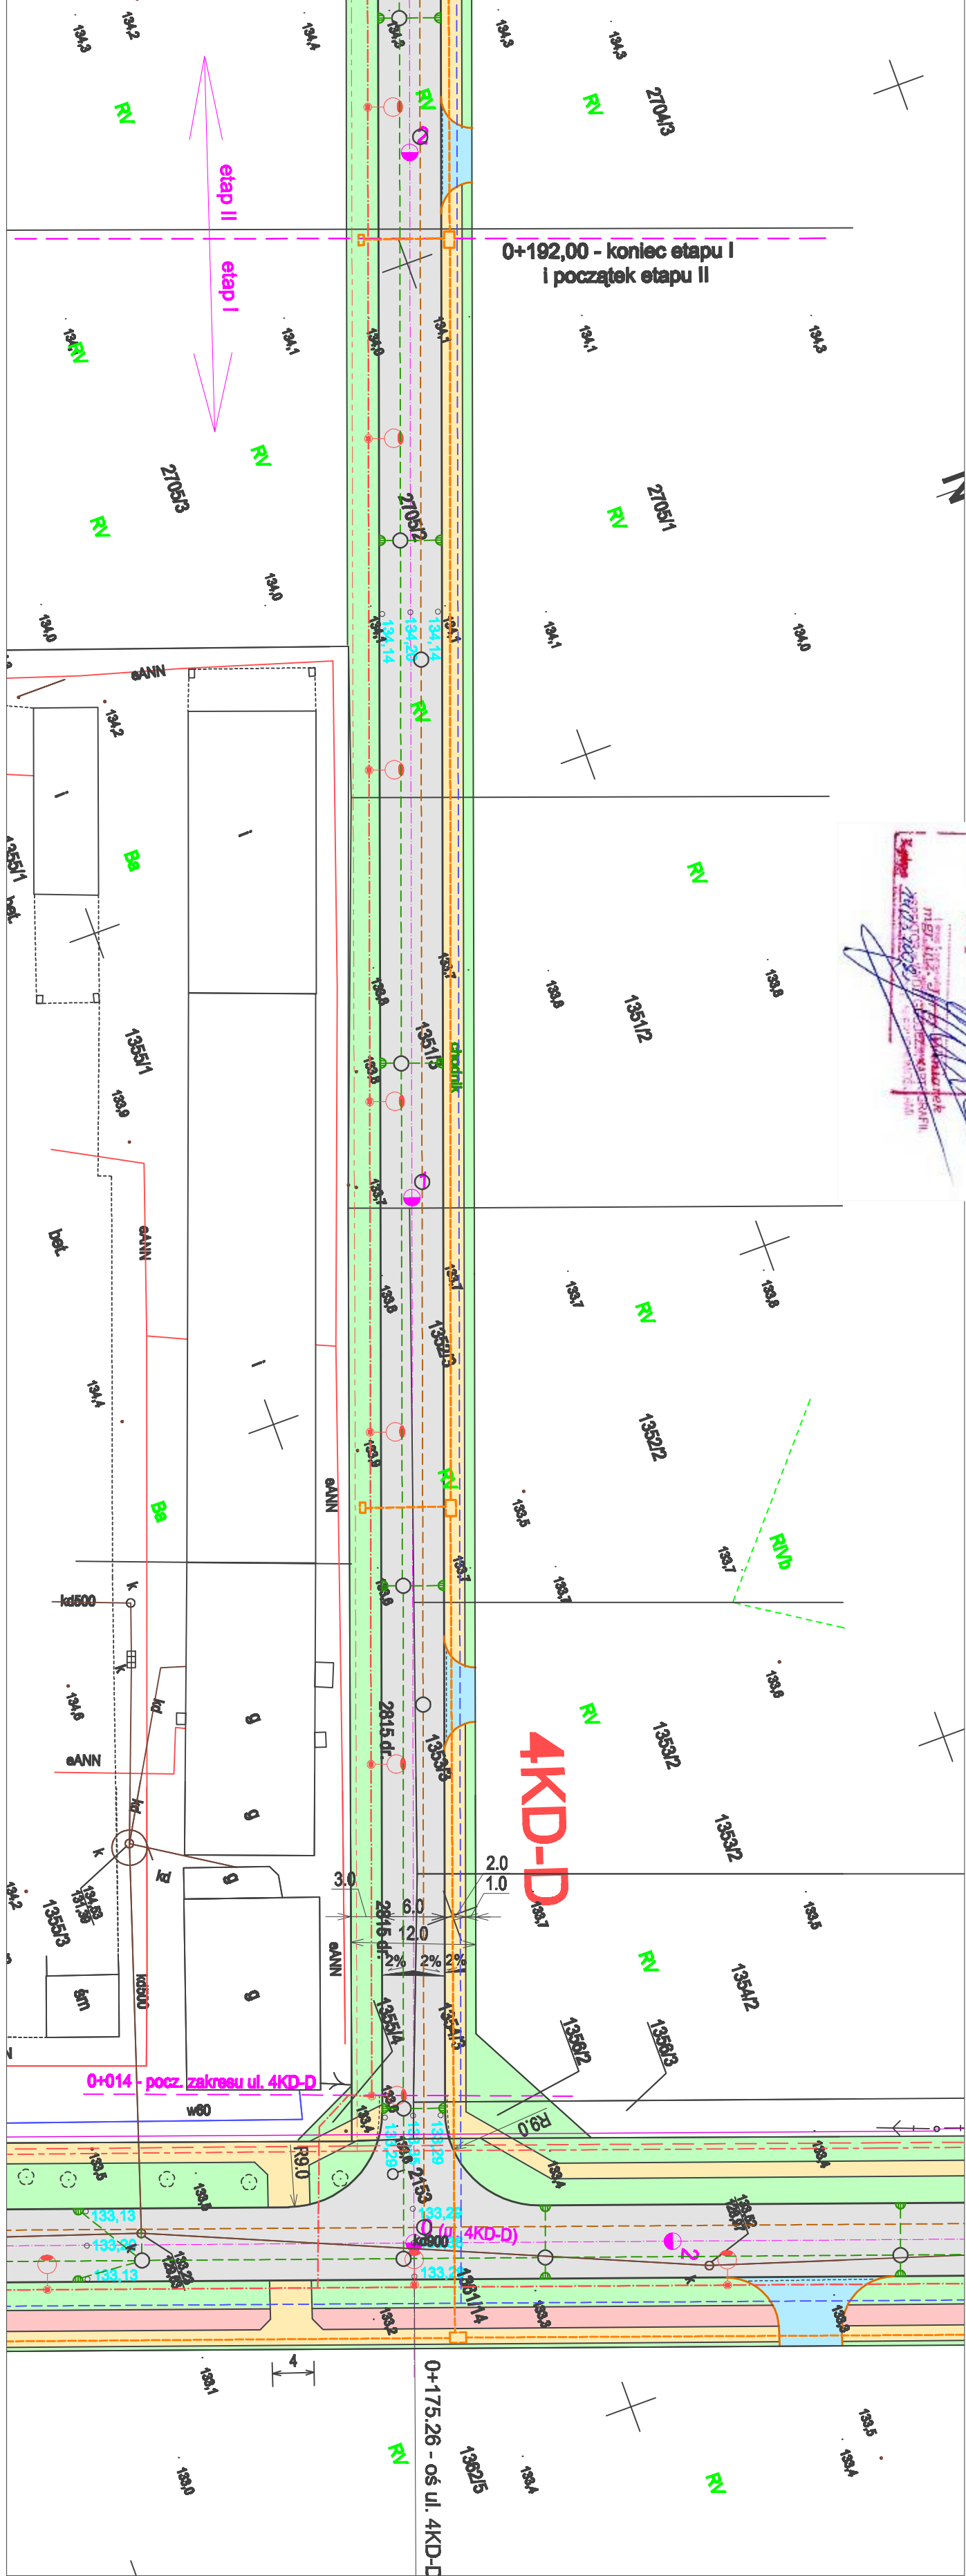

NOWOBROS Usługi Projektowe – JONASZ NOWAKOWSKI:					
18-400 Łomża, ul. Żelazna 31					
Zadanie:	Projekt ulic przy ul. Wojska Polskiego				
Główny inwestor:	Miasto Kolno				
Tytuł projektu:					
Plan sytuacyjny – ulica AKO-D					
Część A100000					
Zakres:	Wzrost i kształtowanie terenu	Drogi	Drogi		
Drogi	mg. st. Janusz Nowakowski	WN-24c-11392	01.2008r.		
	mg. st. Mariusz Kozmowski		01.2008r.		
Sprawy:	mg. st. Adam Kozmowski	WN-24c-35792	01.2008r.		
Oznaczenie:	Skala:	1:500	Nr projektu: 14		