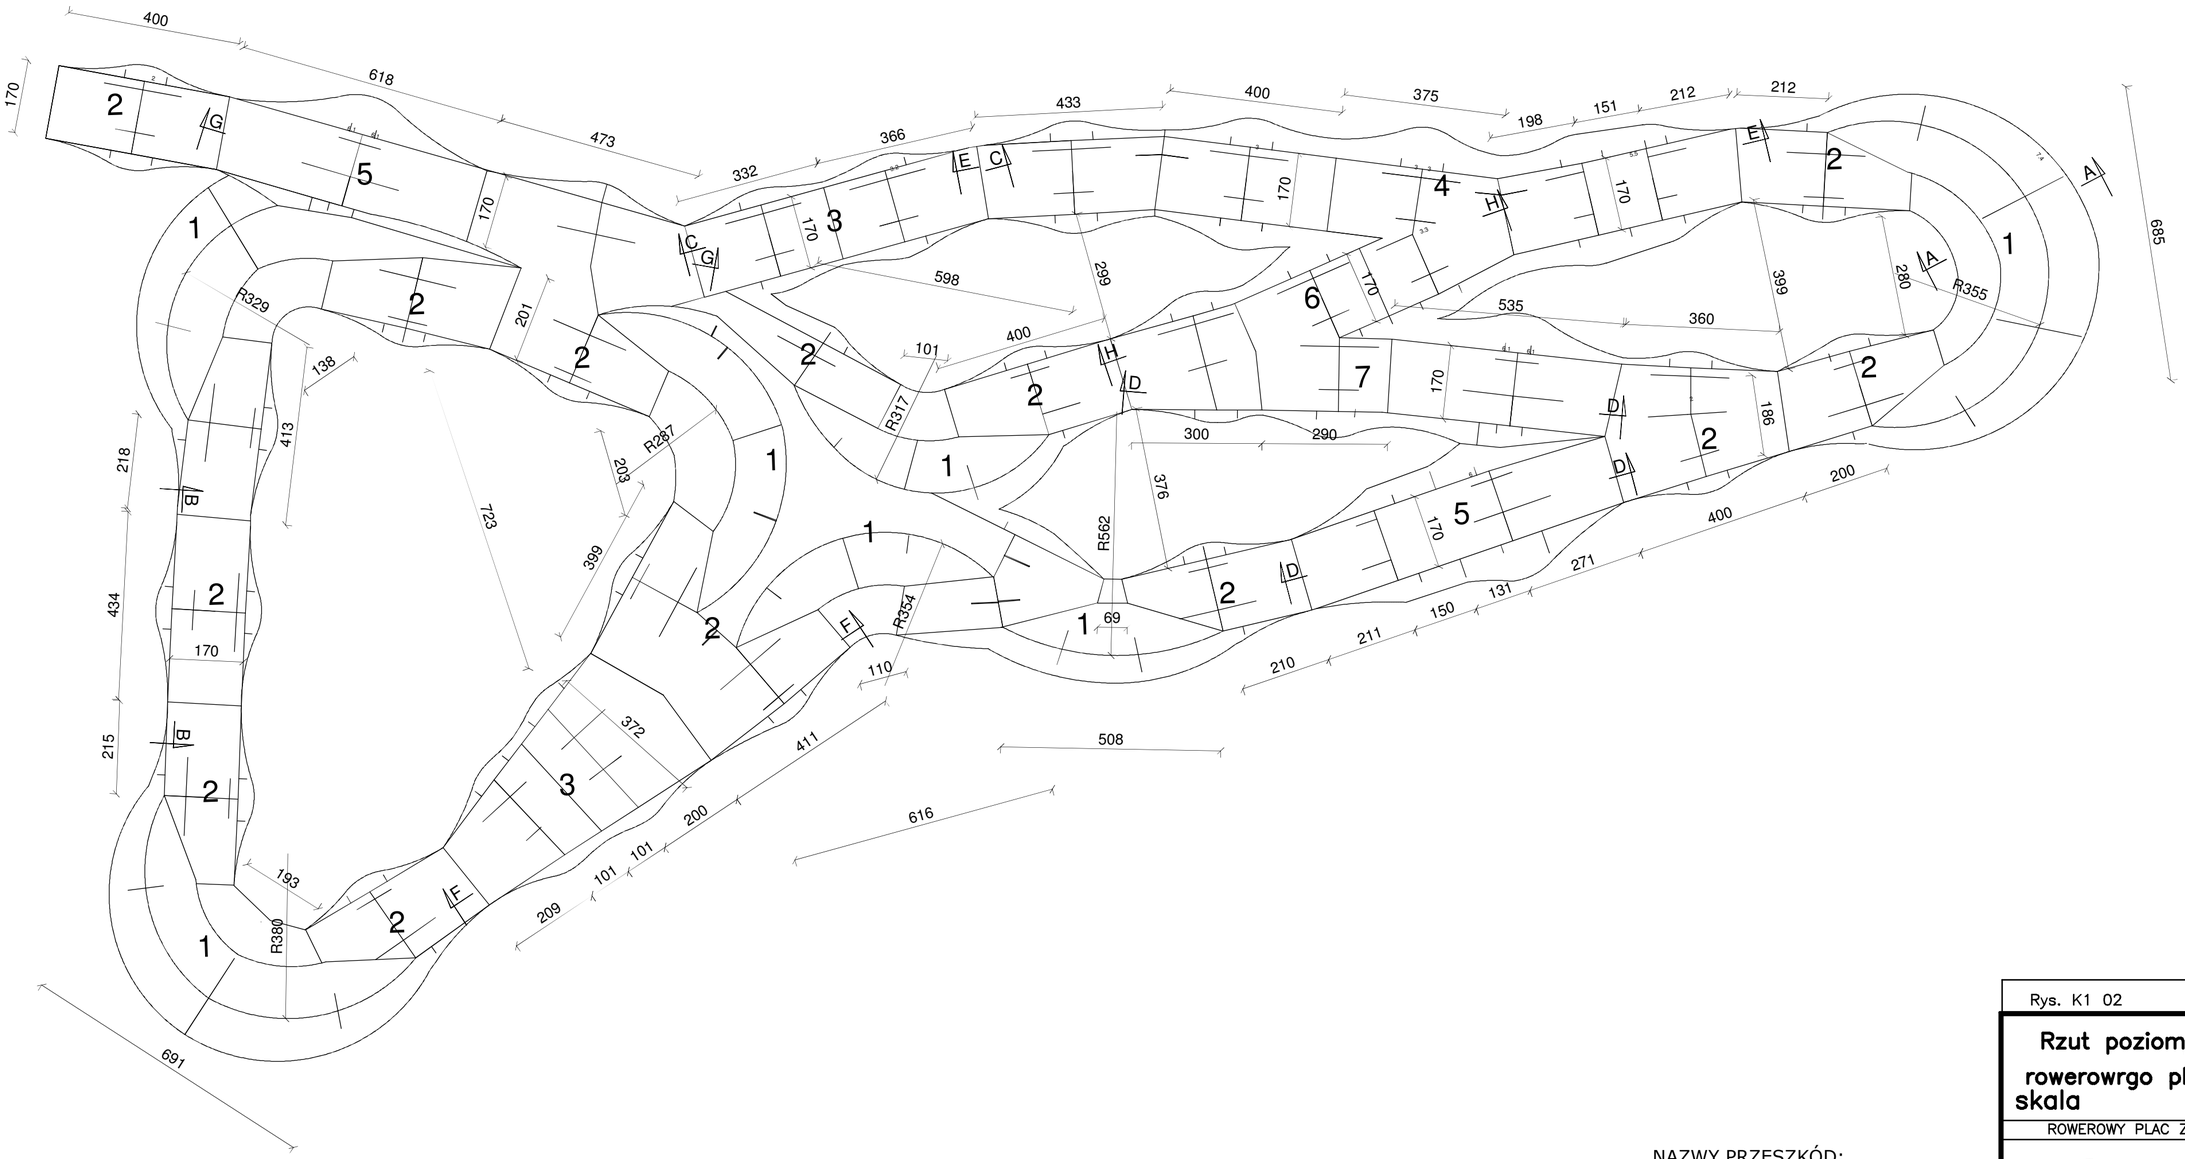

NAZWY PRZESZKÓD:

1. ZAKRĘT PROFILOWANY
2. ROLLER
3. MINI DOUBLE
4. SEKCJA RYTMICZNA
5. STEP-UP
6. TROPLE
7. MINI BUBLE_STEP-UP

Rys. K1 02	05–2014

Rzut poziomy urządzeń rowerowrgo placu zabaw
skala 1:100

ROWEROWY PLAC ZABAW PUMPTRACK

Tor rowerowy PUMPTRACK

Inwestor: Koleński Ośrodek Kultury i Sportu
Ul. Marii Konopnickiej 4; 18–500 Kolno

BTPROJECT S.C.
Ul. Leszka 21, 61–062 Poznań

projektował:	mgr inż. Bartosz Konkolewicz
opracował:	mgr Jacek Kowalski Aleks Bartkowiak mgr inż. Karol Plura