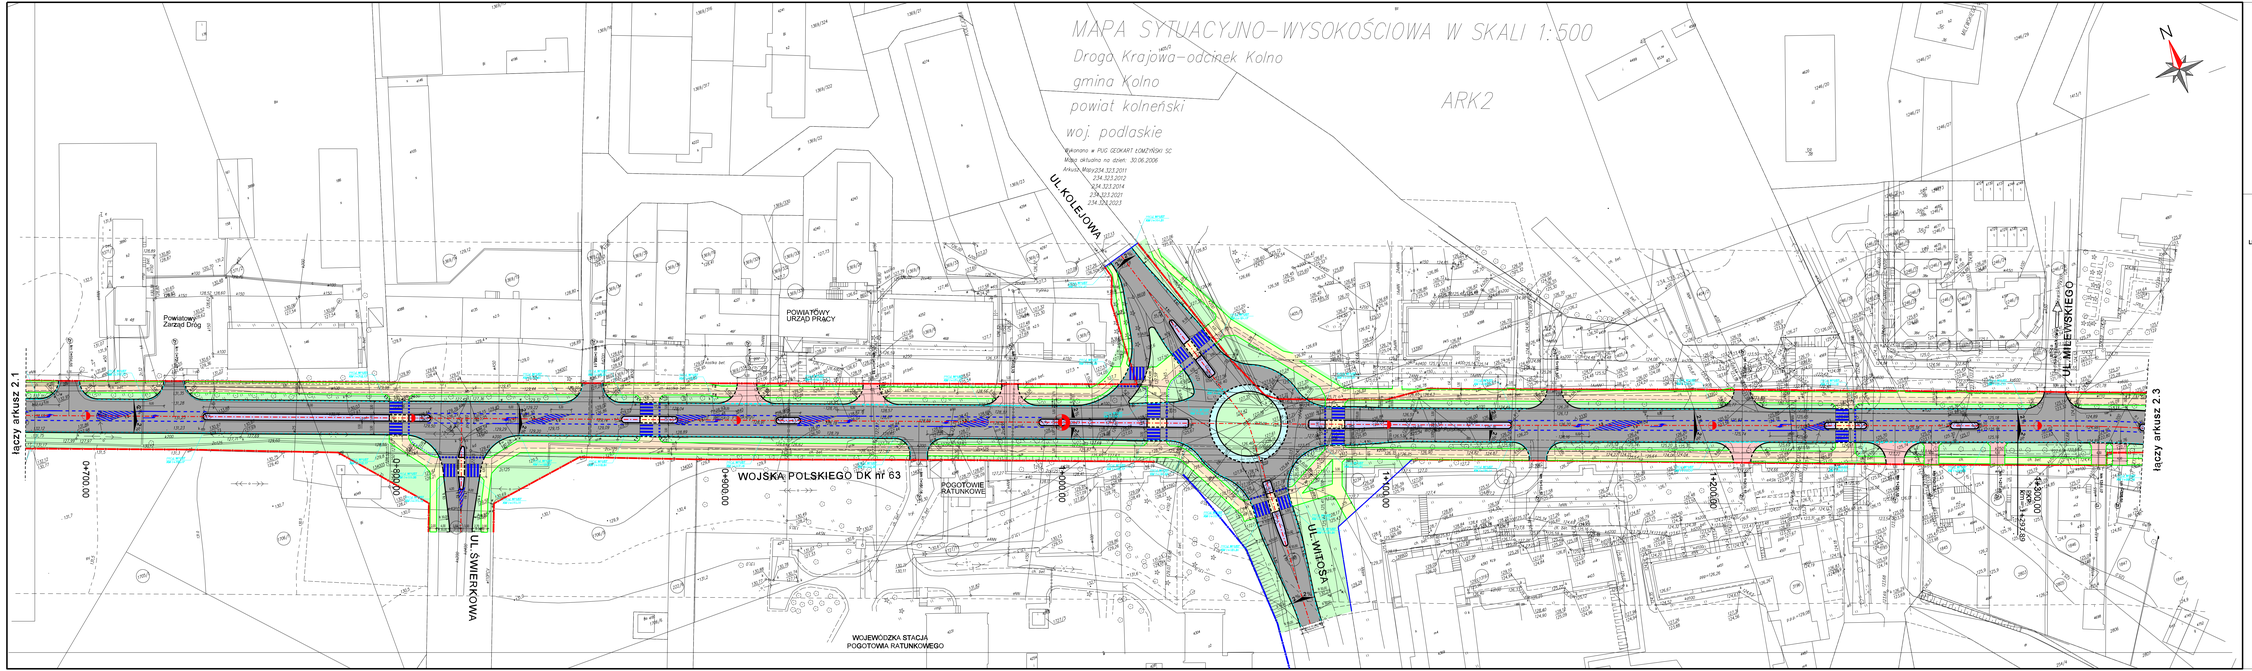

Nr umowy / Contract No. SG/V/80/I	
INWESTOR / INVESTOR	Generalna Dyrekcja Dróg Krajowych i Autostrad Oddział w Białymstoku ul. Zwycięstwa 3 15 - 703 Białystok
ZAMAWIAJĄCY / CLIENT	Generalna Dyrekcja Dróg Krajowych i Autostrad Oddział w Białymstoku ul. Zwycięstwa 3 15 - 703 Białystok
JEDNOSTKA PROJEKTOWA / AUTHOR	F J U D Spółka z o.o. Biuletyn, ul. Piastowska 101 - 15-032 Białystok Kraln. ul. Wiejska 3m. 15-359 Białystok tel./fax +48 85 743 7111 e-mail: fjud@fjud.pl www.fjud.pl
Stadium Stage	KONCEPCJA PROGRAMOWA ROZWIĄZANIE
Temat Subject	Opracowanie dokumentacji projektowej na rozbudowę drogi krajowej 63 Ełk - Sokółka na odcinku przejścia przez miejscowość Kolno
Tytuł rysunku Drawing title	PLAN SYTUACYJNY KEY PLAN
Branża Specialty	DROGOWA ROAD WORKS

Stanowisko Position	Imię i Nazwisko Name and Surname	Podpis Signature
Projektant Designed	mgr inż. Artur PUSKI inż. Piotr KOZŁOWSKI	
Sprawdził Checked	mgr inż. Marcin BOREK mgr inż. Maciej KOZŁOWSKI	
Kierownik Projektu Project Manager	mgr inż. Andrzej SYNOWIEC	
Kierownik Specjalności Head of Specialty	Grzegorz KAMIEŃSKI	
Data opracowania Elaborate Date	Skala Scale	Nr rysunku / Ark. Drawing No. / Sheet
09.2007	1:500	2.2
Nazwa pliku PW Name	C:\2012\21_Kolno\23\PROJ\21_ark\2_2\21_2_2.dgn	