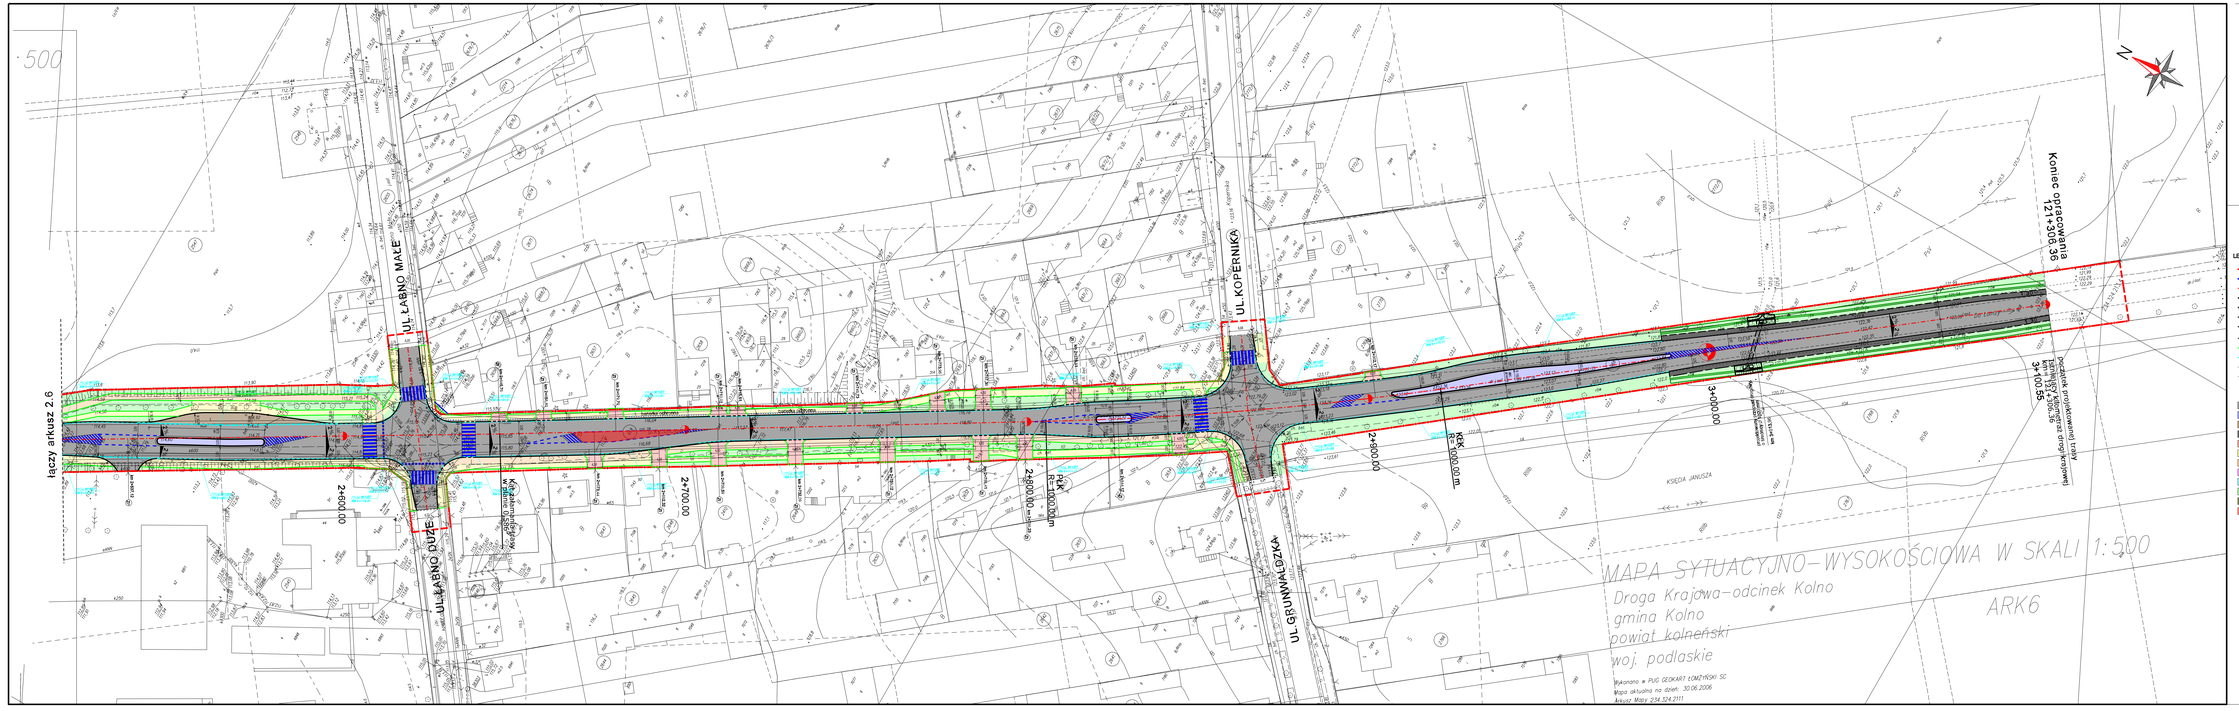
UL. ŁABNO MAŁE
UL. ŁABNO DUŻE
UL. KOPERNIKA
UL. BRUNWALDZKA
Łączy arkusz 2.6
Kolizja z projektowaną siecią wodociągową
Kolizja z projektowaną siecią wodociągową
Kolizja z projektowaną siecią wodociągową