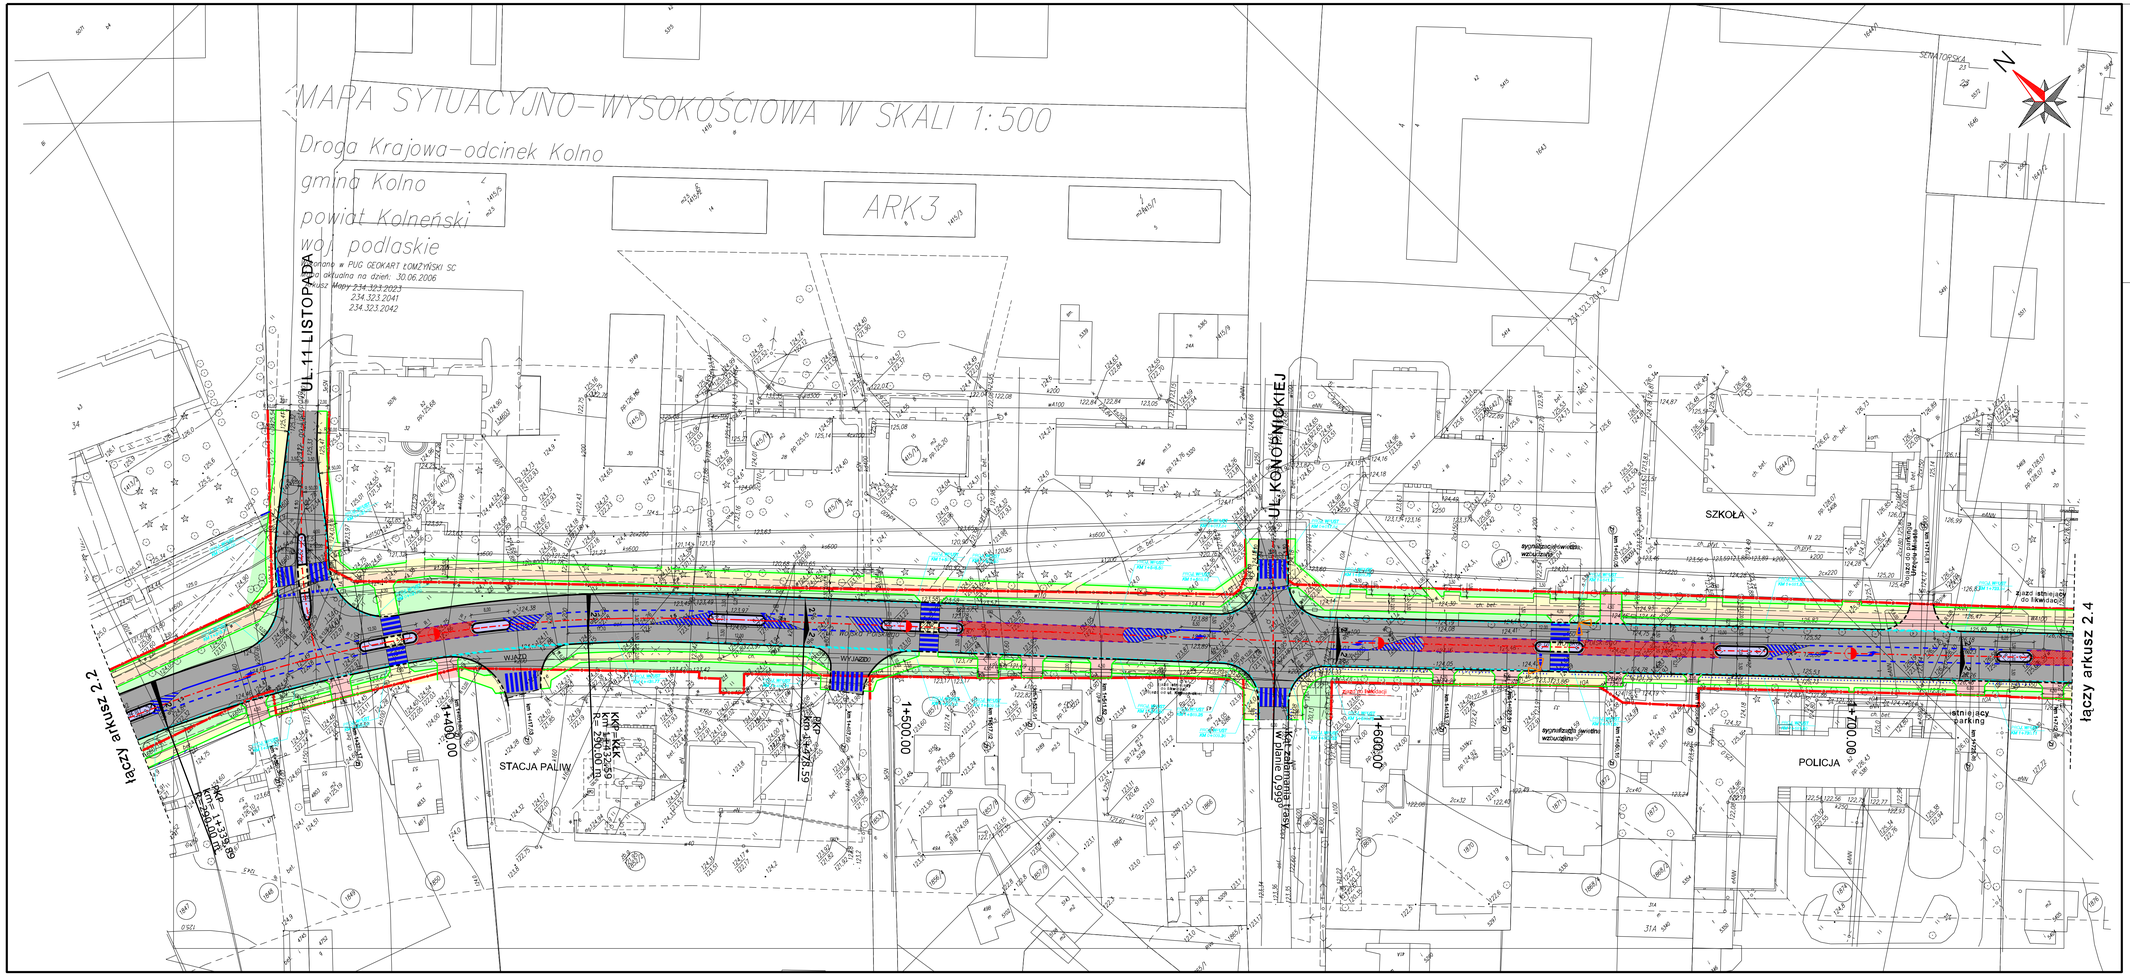

LEGENDA:

- istniejąca linia magistralna/gazowa
- projektowana linia magistralna/gazowa
- kolizyjna do przeprowadzenia inwestycji
- proj. rów
- proj. krawężnik betonowy trapezowy 15/27cm/ 25cm
- proj. krawężnik betonowy trapezowy 15/27cm/ 25cm obniżony
- proj. krawężnik betonowy typ ulicowy 20x30 cm
- proj. krawężnik betonowy typ ulicowy 20x30 cm obniżony
- proj. krawężnik jezdni
- proj. obrzeże chodnikowe
- proj. ściek przykrawężnikowy
- proj. krawężnik pasa ruchu
- proj. opaska
- proj. jezdnia z nawierzchni bitumicznej
- proj. wyrównanie z kostki brukowej betonowej
- proj. zatoka autobusowa z kostki brukowej betonowej
- proj. pobocze gruntowe
- proj. zjazdy z kostki brukowej betonowej
- proj. chodniki z kostki brukowej betonowej
- proj. ścieżka rowerowa z kostki brukowej betonowej
- proj. ciąg pieszo- rowerowy
- proj. pieniom kruszywowy z kostki kamiennej
- proj. zieleń
- proj. ciąg pieszo- jezdny
- projektowana warstwa mineralno-asfaltowa - asfalt lanowy
- ZI zjazd indywidualny
- ZP zjazd publiczny

Nr umowy / Contract No. 50/DP/2006

INWESTOR / INVESTOR

Generalna Dyrekcja Dróg Krajowych i Autostrad

Oddział w Białymstoku
ul. Zwycięstwa 2
15 - 703 Białystok

ZAMAWIAJĄCY / CLIENT

Generalna Dyrekcja Dróg Krajowych i Autostrad

Oddział w Białymstoku
ul. Zwycięstwa 2
15 - 703 Białystok

JEDNOSTKA PROJEKTOWA / AUTHOR

F J U D
Spółka z o.o.
Siedziba: ul. Poznańska 49 ; 60-542 Poznań
Biuro: ul. Wyżyny Śl®. 61-315 POZNAŃ
tel. / fax. +48 61 642 7711
e-mail: office@fjud.pl
www.fjud.pl

Stadium / Stage	KONCEPCJA PROGRAMOWA ROZBUDOWY
Temat / Subject	Opracowanie dokumentacji projektowej na rozbudowę drogi krajowej 63 Pisz - Siedlce na odcinku przejścia przez miejscowość Kolno
Tytuł rysunku / Drawing title	PLAN SYTUACYJNY KEY PLAN
Branża / Speciality	DROGOWA ROAD WORKS

Stanowisko / Position	Imię i Nazwisko / Name and surname	Podpis / Signature
Projektował / Designed	mgr inż. Artur PUZIO	
Nr uprawnień / Licence No.	7101/1/2012/2011	
Opracował / Prepared by	mgr inż. Mateusz NOWAK	
	mgr inż. Mateusz SIEŃ	
	inż. Piotr MARCINIAK	
	Grzegorz KUKASZCZUK	
Sprawdził / Checked	mgr inż. Hubert SOKOWSKI	
Nr uprawnień / Licence No.	0015/Pw	

Data opracowania / Elaborate Date	Skala / Scale	Nr rysunku . Ark. / Drawing No. . Sheet
09.2007	1:500	2.3

Nazwa pliku / File Name: 03PS0124.dgn(03PS0124_ark3_420_k.cit)