


Załącznik Nr 7 – ul. Łąkowa
Skala 1:1000

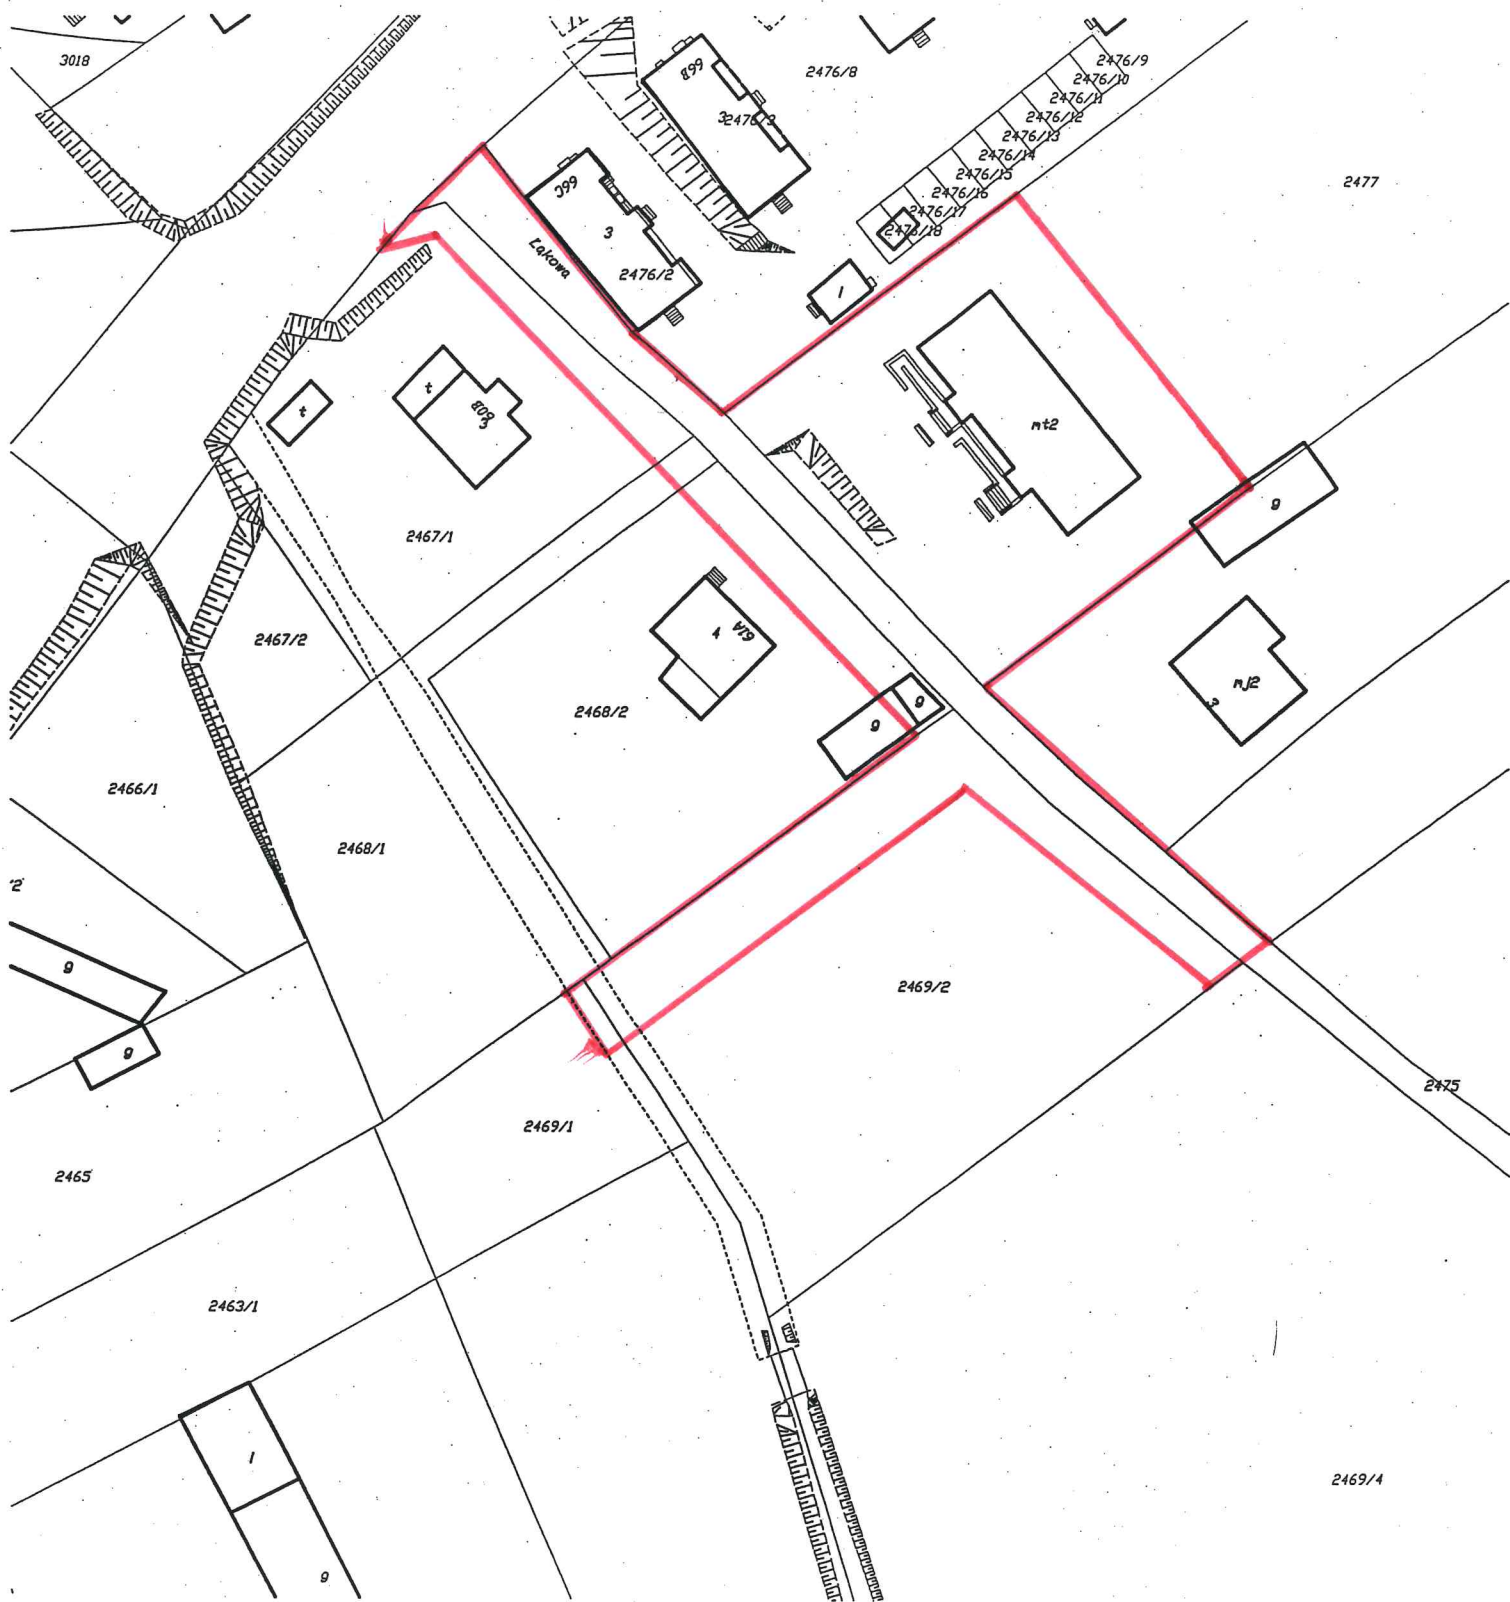

LEGENDA :

 -Teren objęty opracowaniem