


Rzut pomnika żołnierzy poległych pod Lemenem  
- inwentaryzacja  
skala 1:50

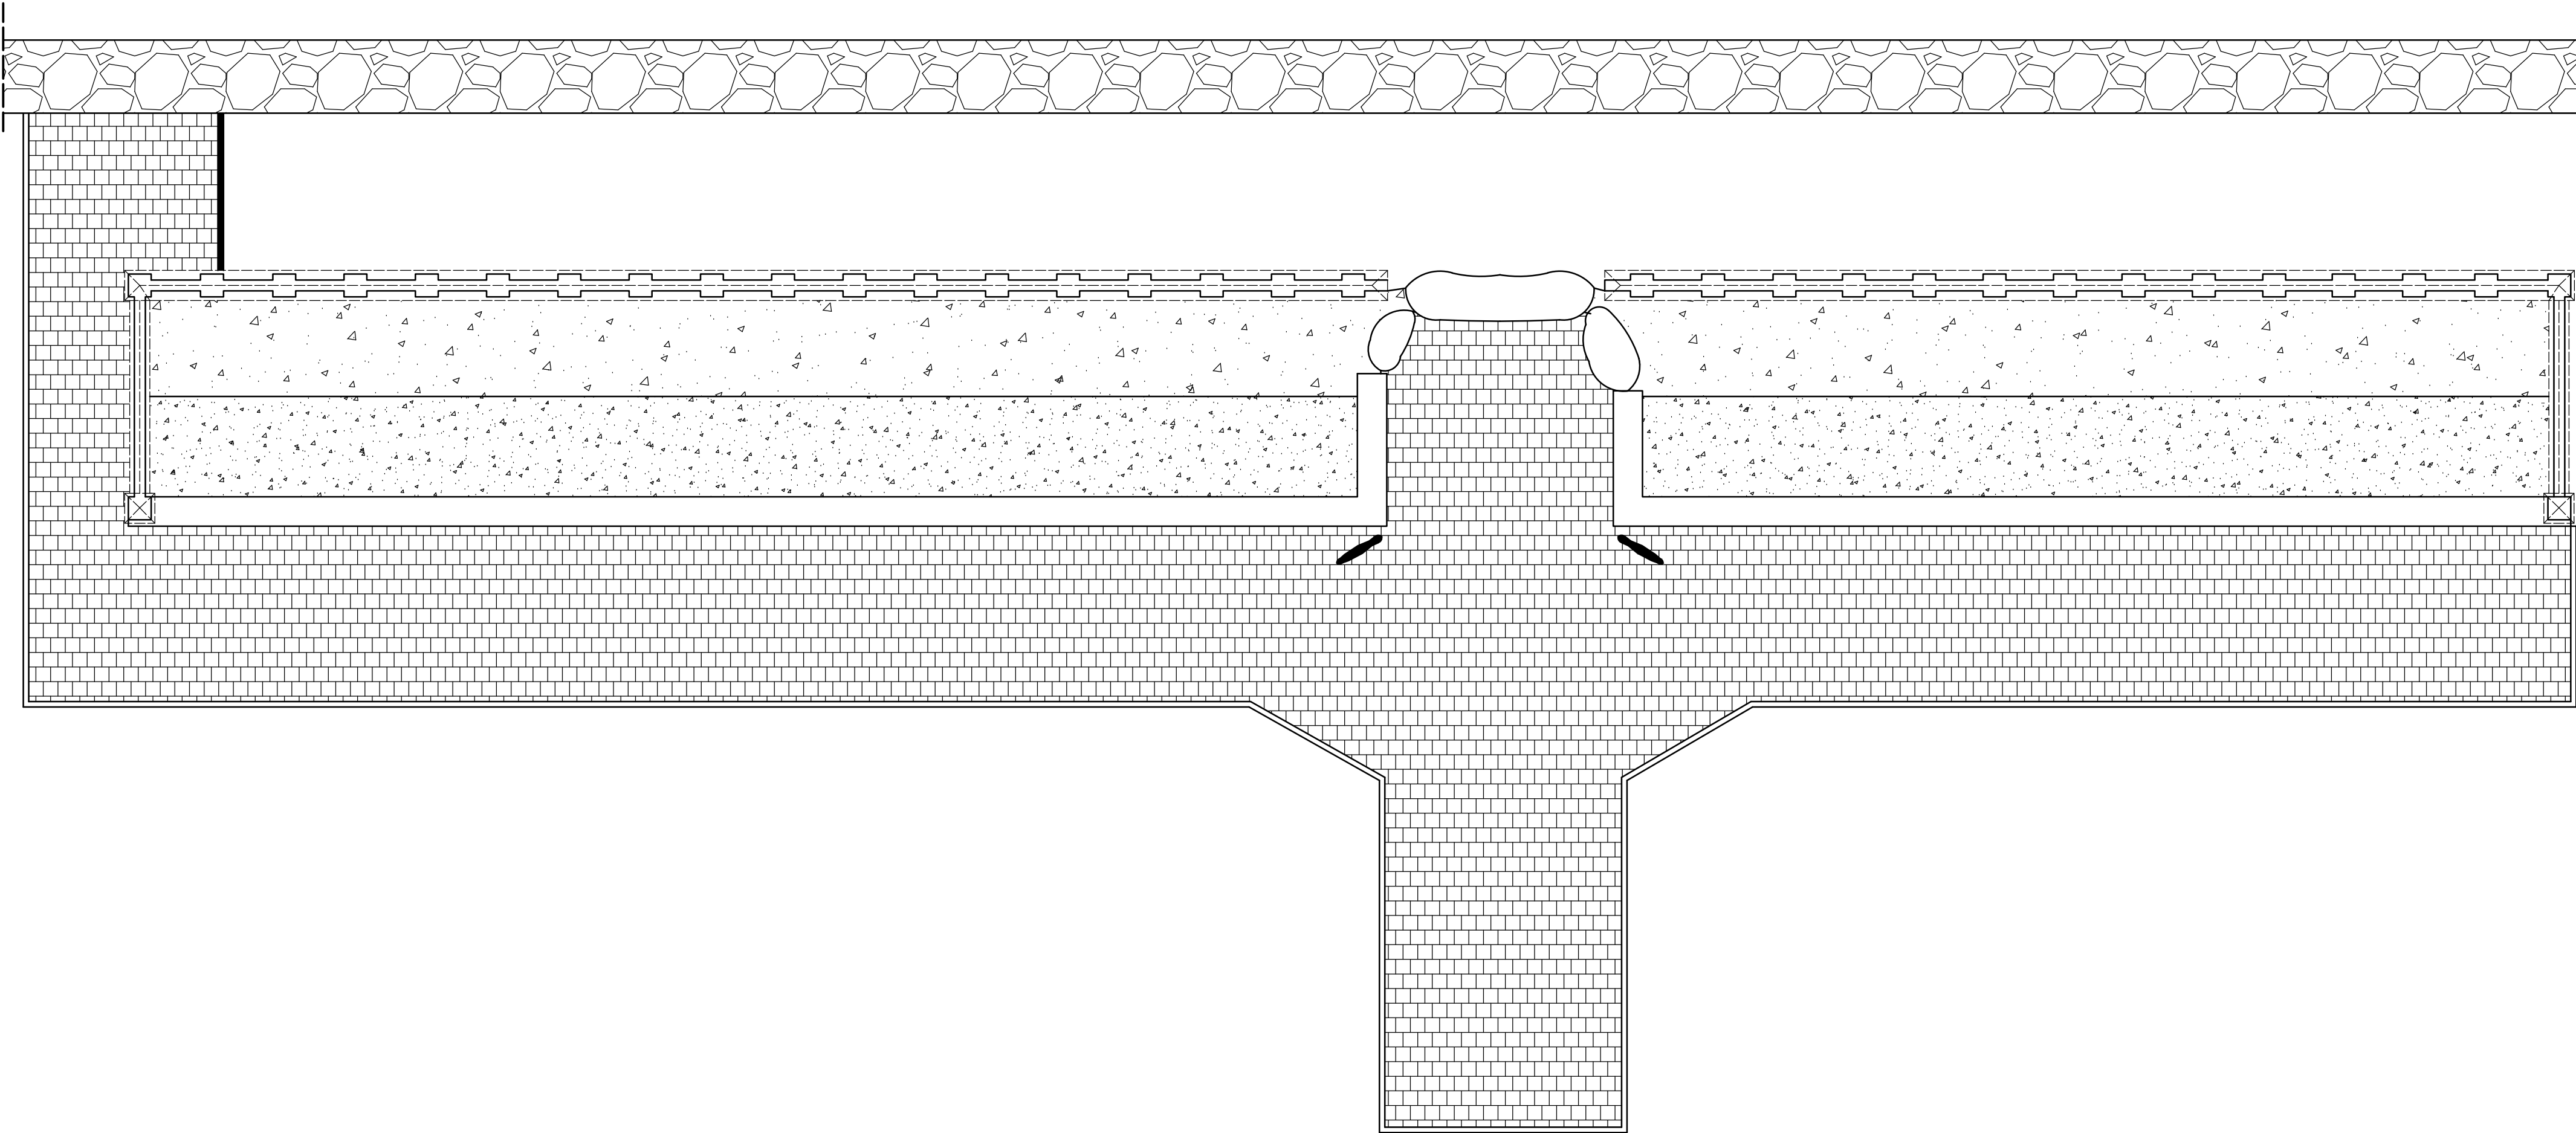

INWESTOR: Miasto Kolno 18-500 Kolno, ul. Wojska Polskiego 20			DATA: 23.11.2023
Roboty Ogólnobudowlane Konserwacja Zabytków Andrzej J. Wszeborowski Al. Piłsudskiego 82, 18-400 Łomża			
TEMAT: PROJEKT BUDOWLANY Remont zabytkowego kamiennego muru cmentarza komunalnego w Kolnie przy ul. Sobieskiego oraz znajdującego się na jego terenie pomnika poległych żołnierzy pod Lemenem			NR RYS.: 4
TYTUŁ: Rzut pomnika żołnierzy poległych pod Lemenem - inwentaryzacja			SKALA: 1:50
OPRACOWAŁ: mgr inż. Zaneta Walendziak	W opł. PDL/0030/OWOK/15 PDL/BO/0125/15	PODPS.	
OPRACOWAŁ: mgr inż. Andrzej J. Wszeborowski	W opł. SUW - 63/85 ZNL-409/1/03 PDL/BO/1715/01	PODPS.	
PROJEKTANT: mgr inż. arch Anna Korowicka-Ciborowska	W opł. BU/354/89 PD-0115	PODPS.	