


Rzut pomnika żołnierzy poległych pod Lemenem  
projektowany  
skala 1:50

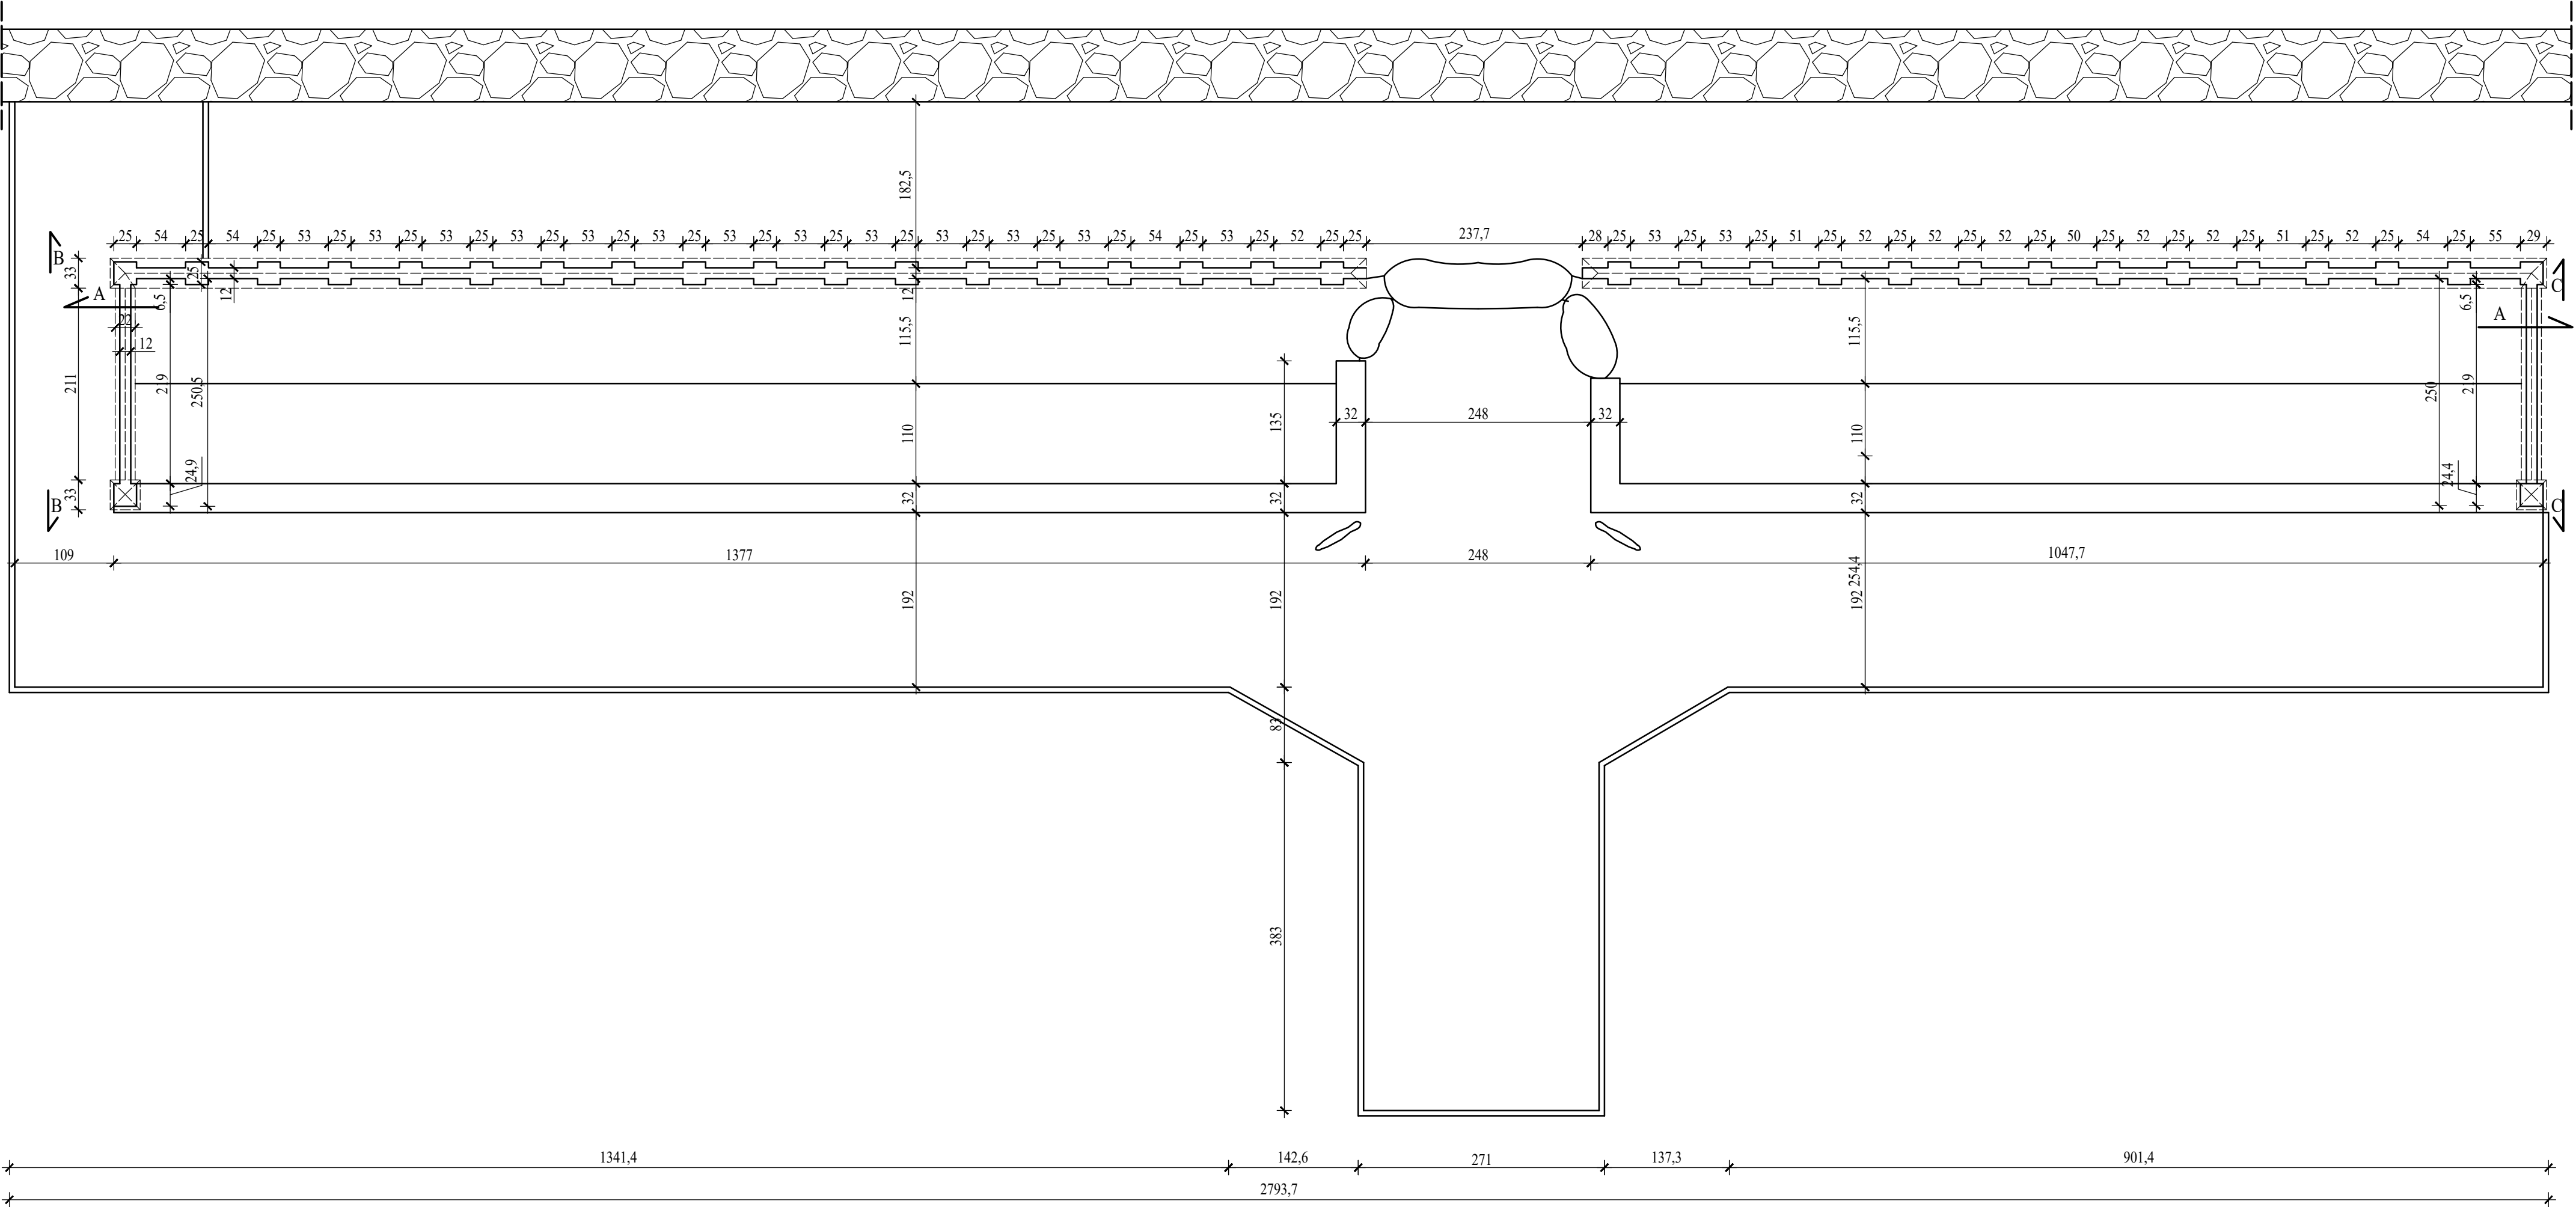

INWESTOR: Miasto Kolno 18-500 Kolno, ul. Wojska Polskiego 20		DATA: 23.11.2023
Roboty Ogólnobudowlane Konserwacja Zabytków Andrzej J. Wszeborowski Al. Piłsudskiego 82, 18-400 Łomża		
TEMAT: PROJEKT BUDOWLANY Remont zabytkowego kamiennego muru cmentarza komunalnego w Kolnie przy ul. Sobieskiego oraz znajdującego się na jego terenie pomnika poległych żołnierzy pod Lemanem		NR RYS.: 5
TYTUŁ: Rzut pomnika żołnierzy poległych pod Lemanem - inwentaryzacja		SKALA: 1:50
OPRACOWAŁ: mgr inż. Zaneta Walendziak	PDL/0030/OWOK/15 PDL/BO/0125/15	PODPIS:
OPRACOWAŁ: mgr inż. Andrzej J. Wszeborowski	Nr egz: SUW - 63/85 ZNL - 409/1-063 PDL/BO/1715/01	PODPIS:
PROJEKTANT: mgr inż. arch Anna Korowicka-Ciborowska	Nr egz: BU/354/89 PD-0115	PODPIS: