Legenda:

- projektowana jezdnia
- projektowane chodniki
- projektowane ścieżki rowerowe
- projektowane zieleńce
- projektowane zjazdy
- obniżenie krawężnika
- 134,14 projektowane rzędne

NOWDROG Usługi Projektowe – Janusz Nowakowski 18–400 Łomża, ul. Zdrojowa 31	
Obiekt:	Projekt ulic przy ul. Wojska Polskiego
Adres:	Kolno
Opracowanie:	Projekt drogowy – Etap I
Tytuł rysunku:	Plan sytuacyjny – Ul. 6KD–D

ZESPÓŁ AUTORSKI
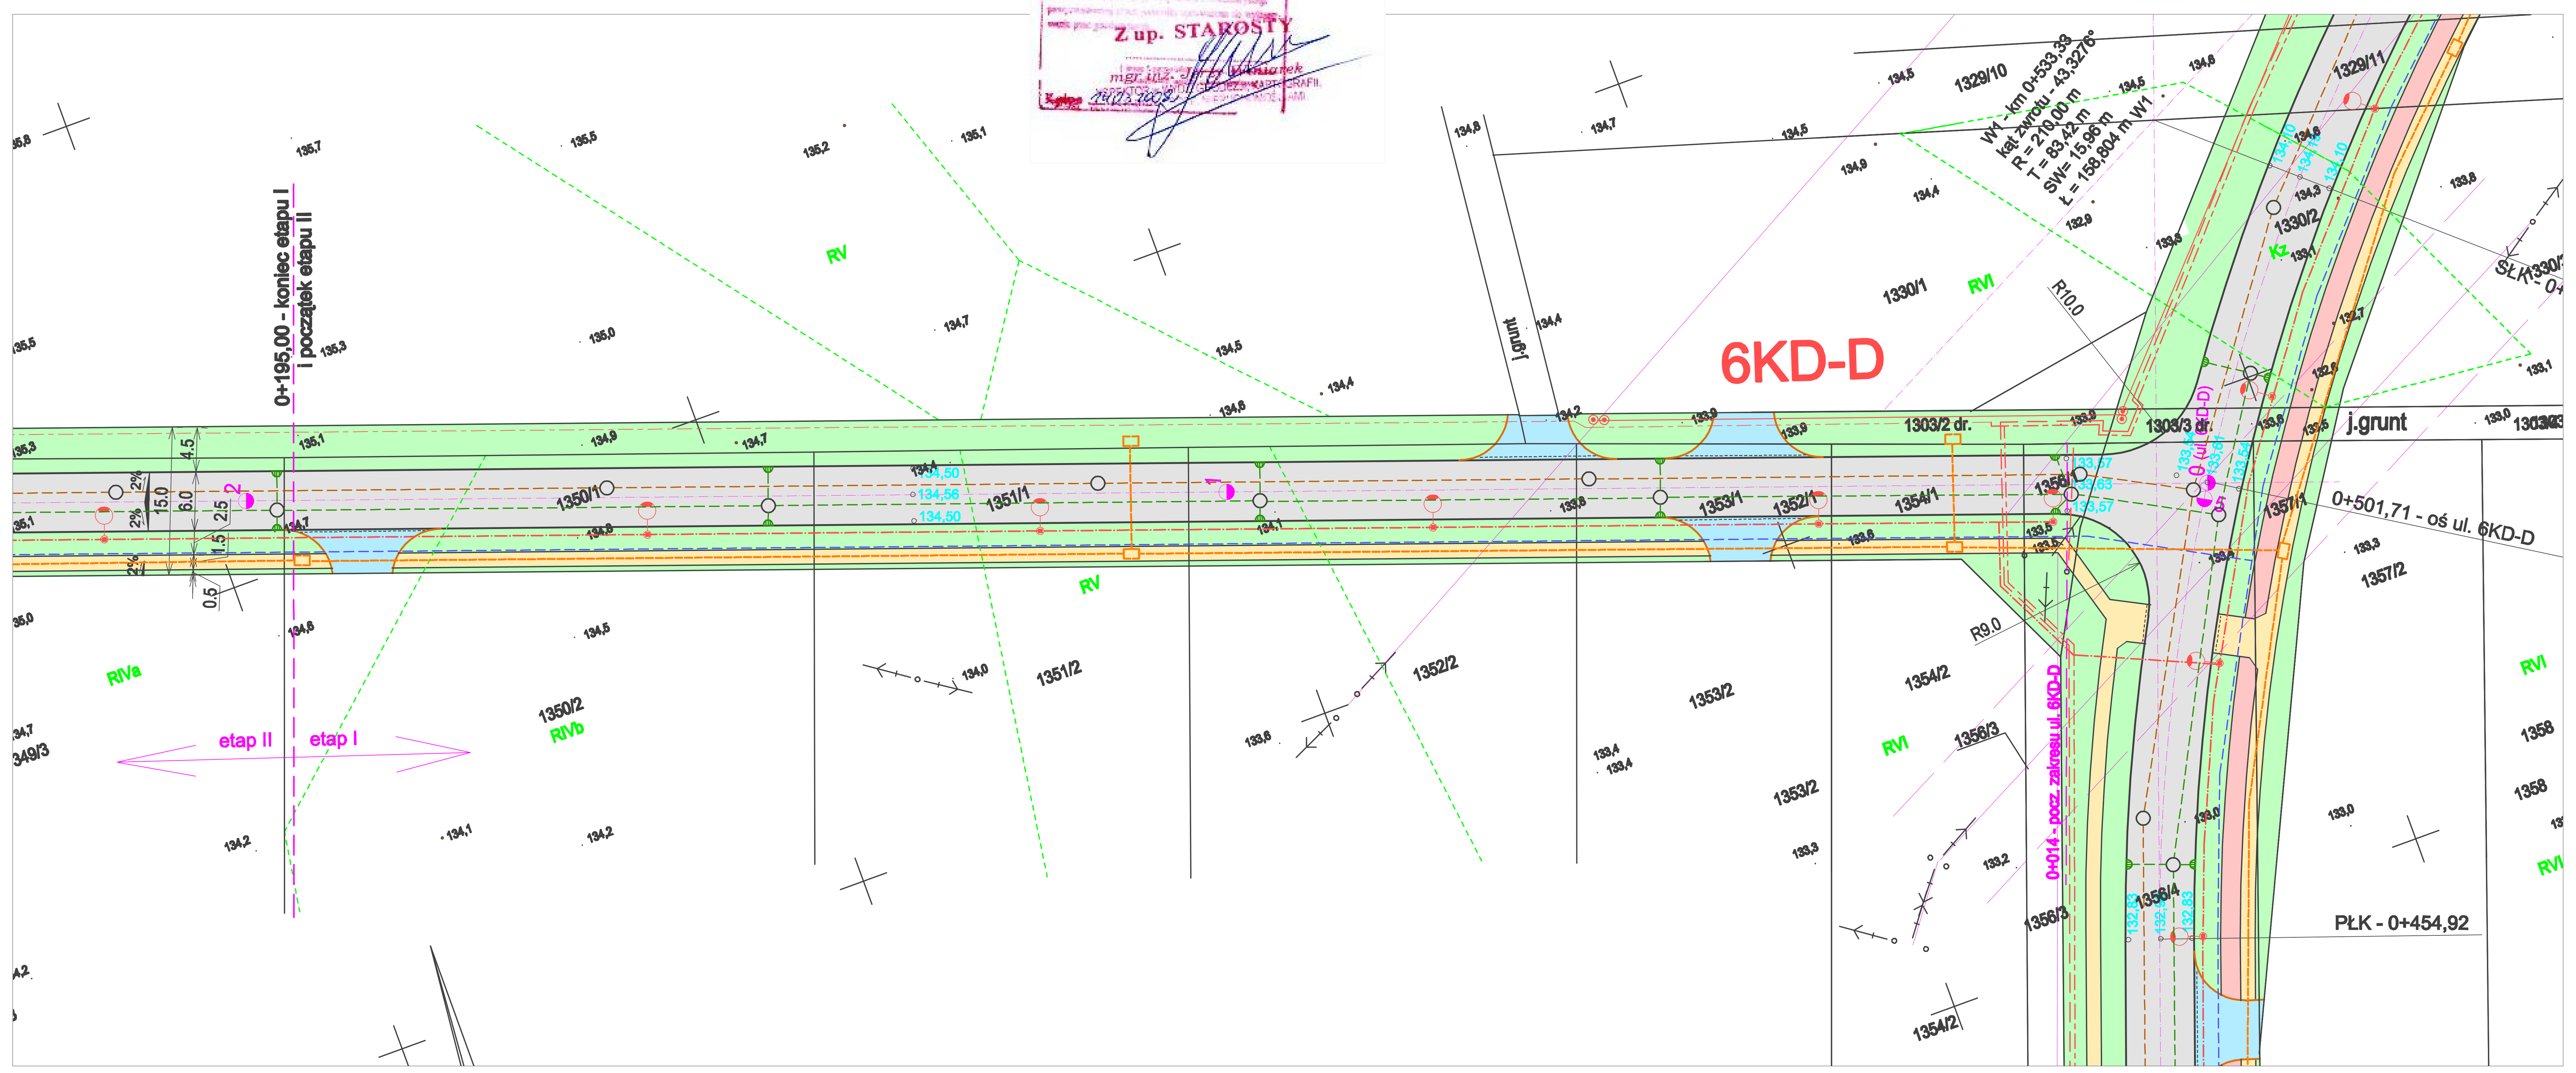
Branża:	Imię i nazwisko	Nr upr. proj.	Data	Podpis
Drogi	mgr inż. Janusz Nowakowski	UAN.7342–113/92	01.2008r.	
	mgr inż. Andrzej Karwowski		01.2008r.	
Sprawdził	mgr inż. Adam Łazarski	UAN.7342–38/92	01.2008r.	
Faza: PT	Skala: 1:500	Nr rysunku: 1c